


Haus 10
Whg 1 / Ebene 0

507 Hofgarten
Laupen

NR. 507 V DAT. 28.08.2023 GR. A3 GEZ. ds REV.

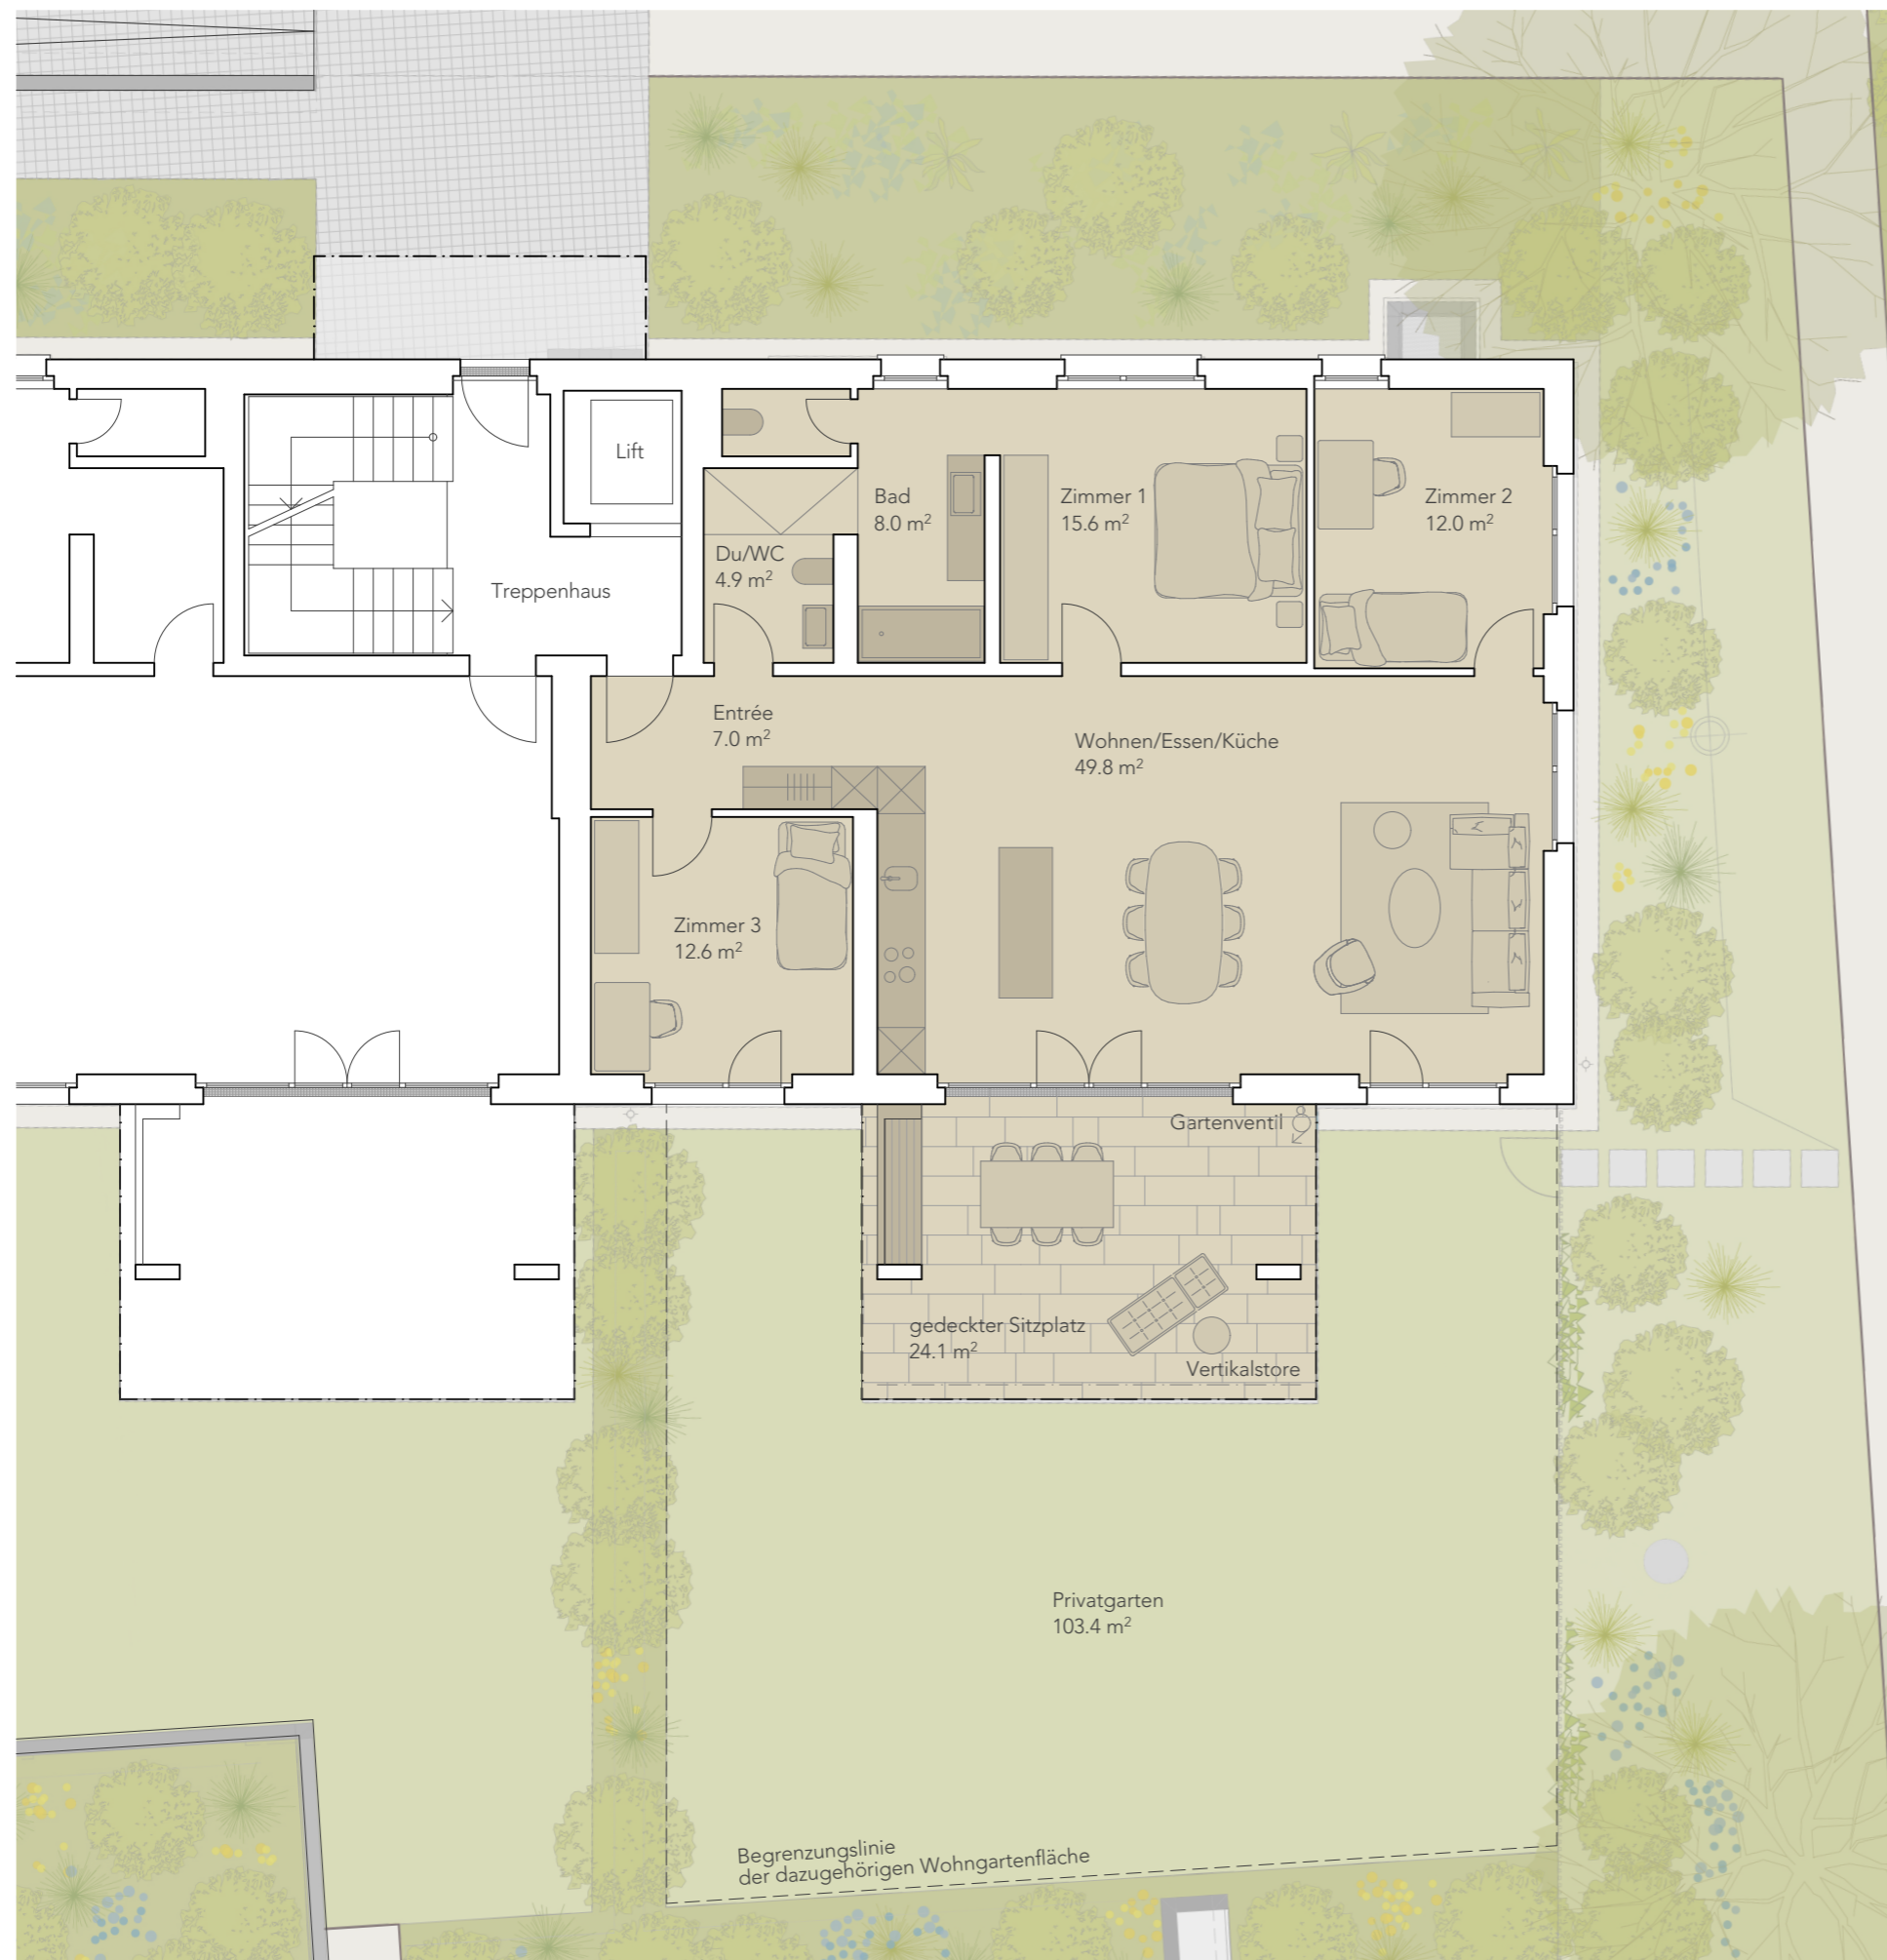

Wohnung 1 / Gartenwohnung
4 1/2 Zimmer

Wohnen	130.3 m ²
gedeckter Sitzplatz	24.1 m ²
Bruttowohnfläche total	154.4 m²
Nebenräume (Waschen/Keller)	17.1 m ²
Privatgarten	103.4 m ²
Nutzfläche total	274.9 m²

----- Begrenzungslinie
der dazugehörigen Wohngartenfläche


Allgemeines
Geringfügige Änderungen bleiben vorbehalten.
Die dargestellten Möblierungen sind im Kaufpreis nicht inbegriffen.




Haus 10
Whg 1 / Nebenr. E-1

507 Hofgarten
Laupen

NR. 507 V DAT. 28.08.2023 GR. A3 GEZ. ds REV.

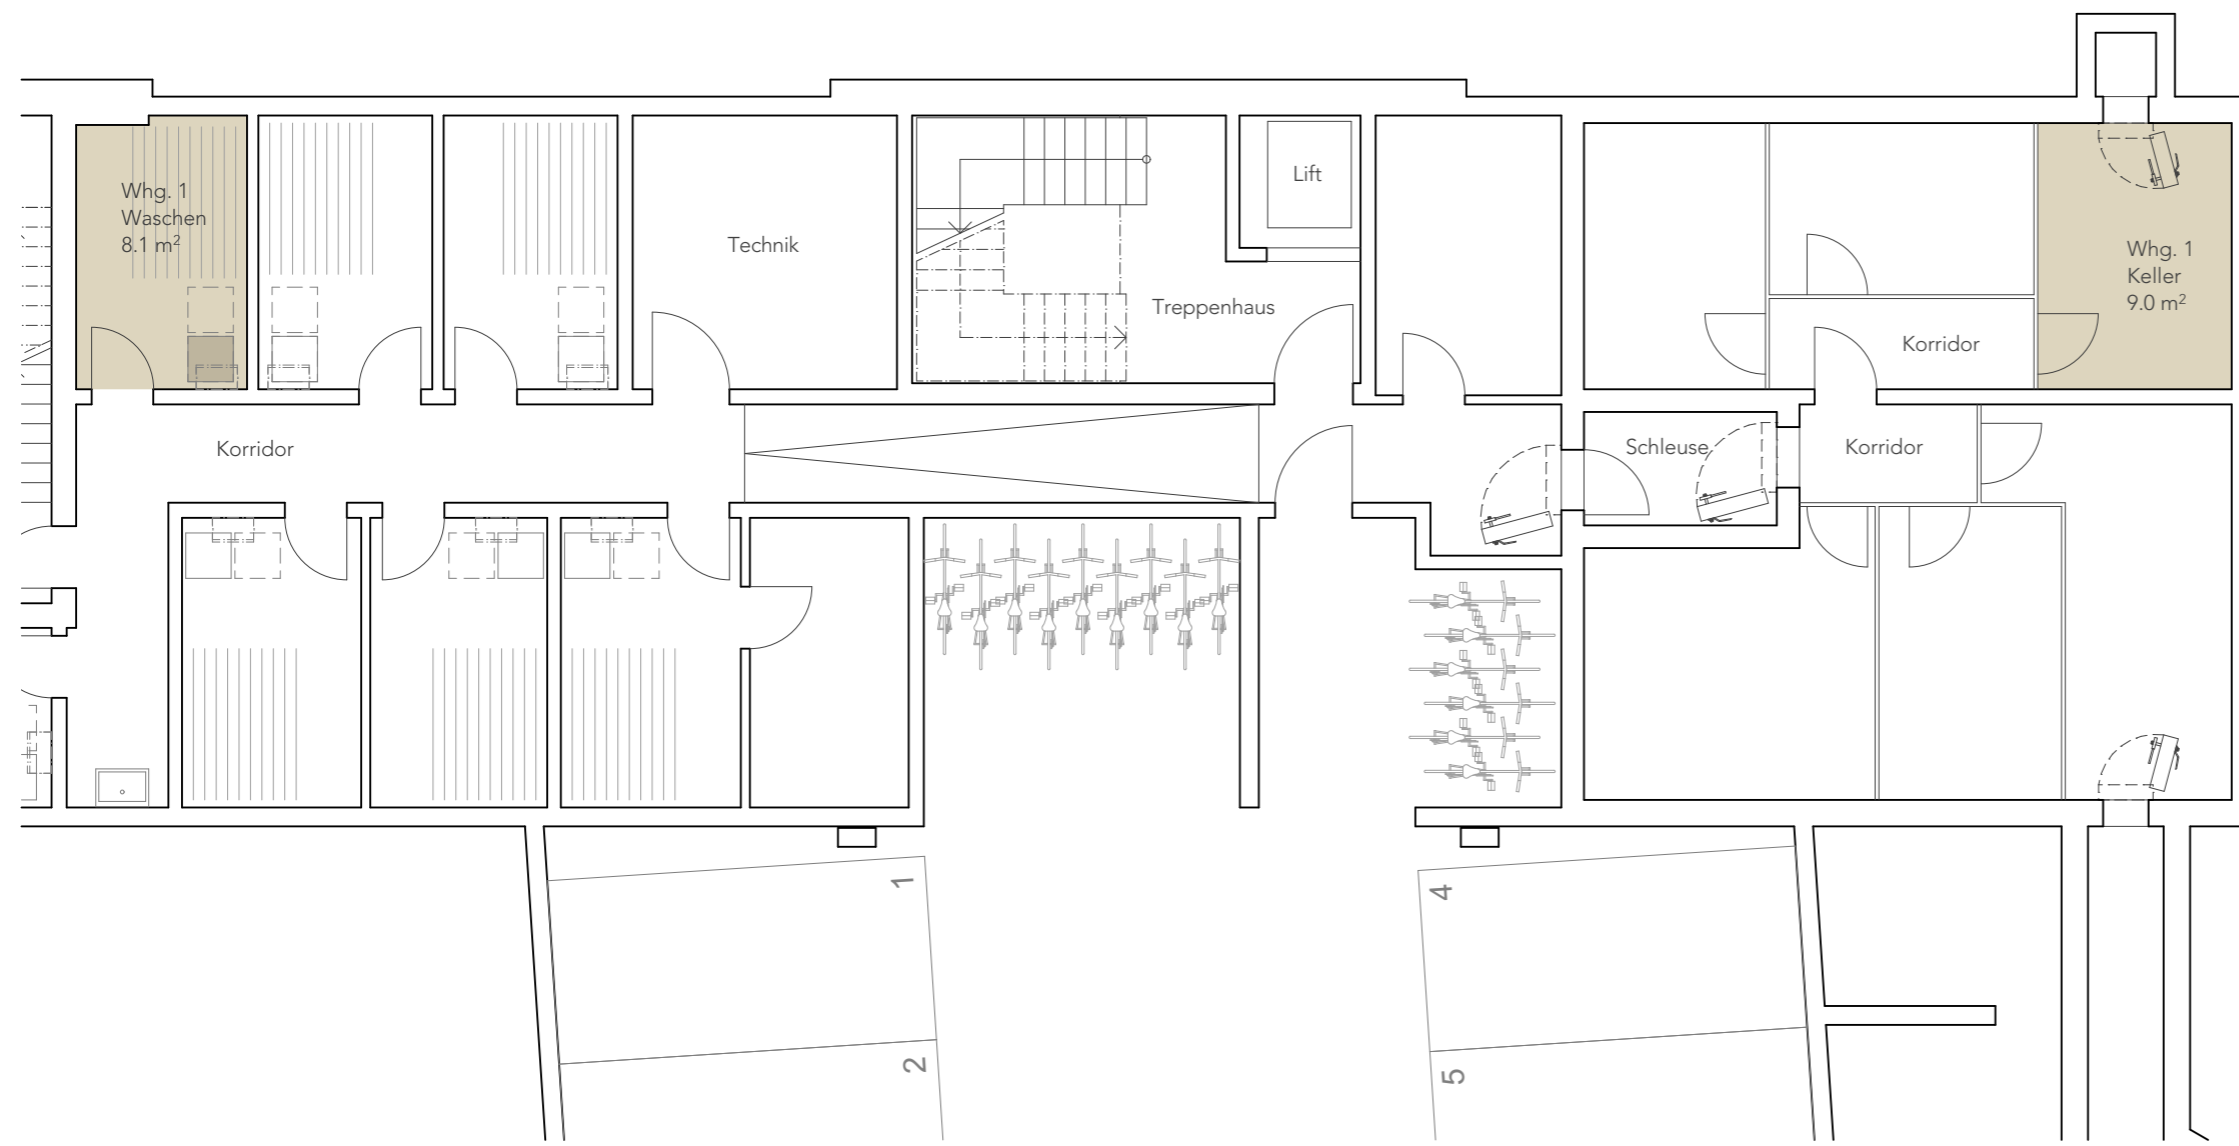

Allgemeines
Geringfügige Änderungen bleiben vorbehalten.
Die dargestellten Möblierungen sind im Kaufpreis nicht inbegriffen.

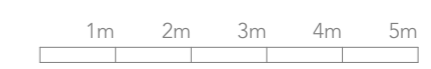

Haus 10
Whg 2 / Ebene 0

507 Hofgarten
Laupen

NR. 507 V DAT. 28.08.2023 GR. A3 GEZ. ds REV.



Wohnung 2 / Gartenwohnung
4 1/2 Zimmer

Wohnen	127.4 m ²
gedeckter Sitzplatz	24.1 m ²
Bruttowohnfläche total	151.5 m²
Nebenträume (Waschen/Keller)	22.0 m ²
Privatgarten	88.2 m ²
Nutzfläche total	261.7 m²

----- Begrenzungslinie
der dazugehörigen Wohngartenfläche


Allgemeines
Geringfügige Änderungen bleiben vorbehalten.
Die dargestellten Möblierungen sind im Kaufpreis nicht inbegriffen.



Haus 10
Whg 2 / Nebenr. E-1

507 Hofgarten
Laupen

NR. 507 V DAT. 28.08.2023 GR. A3 GEZ. ds REV.

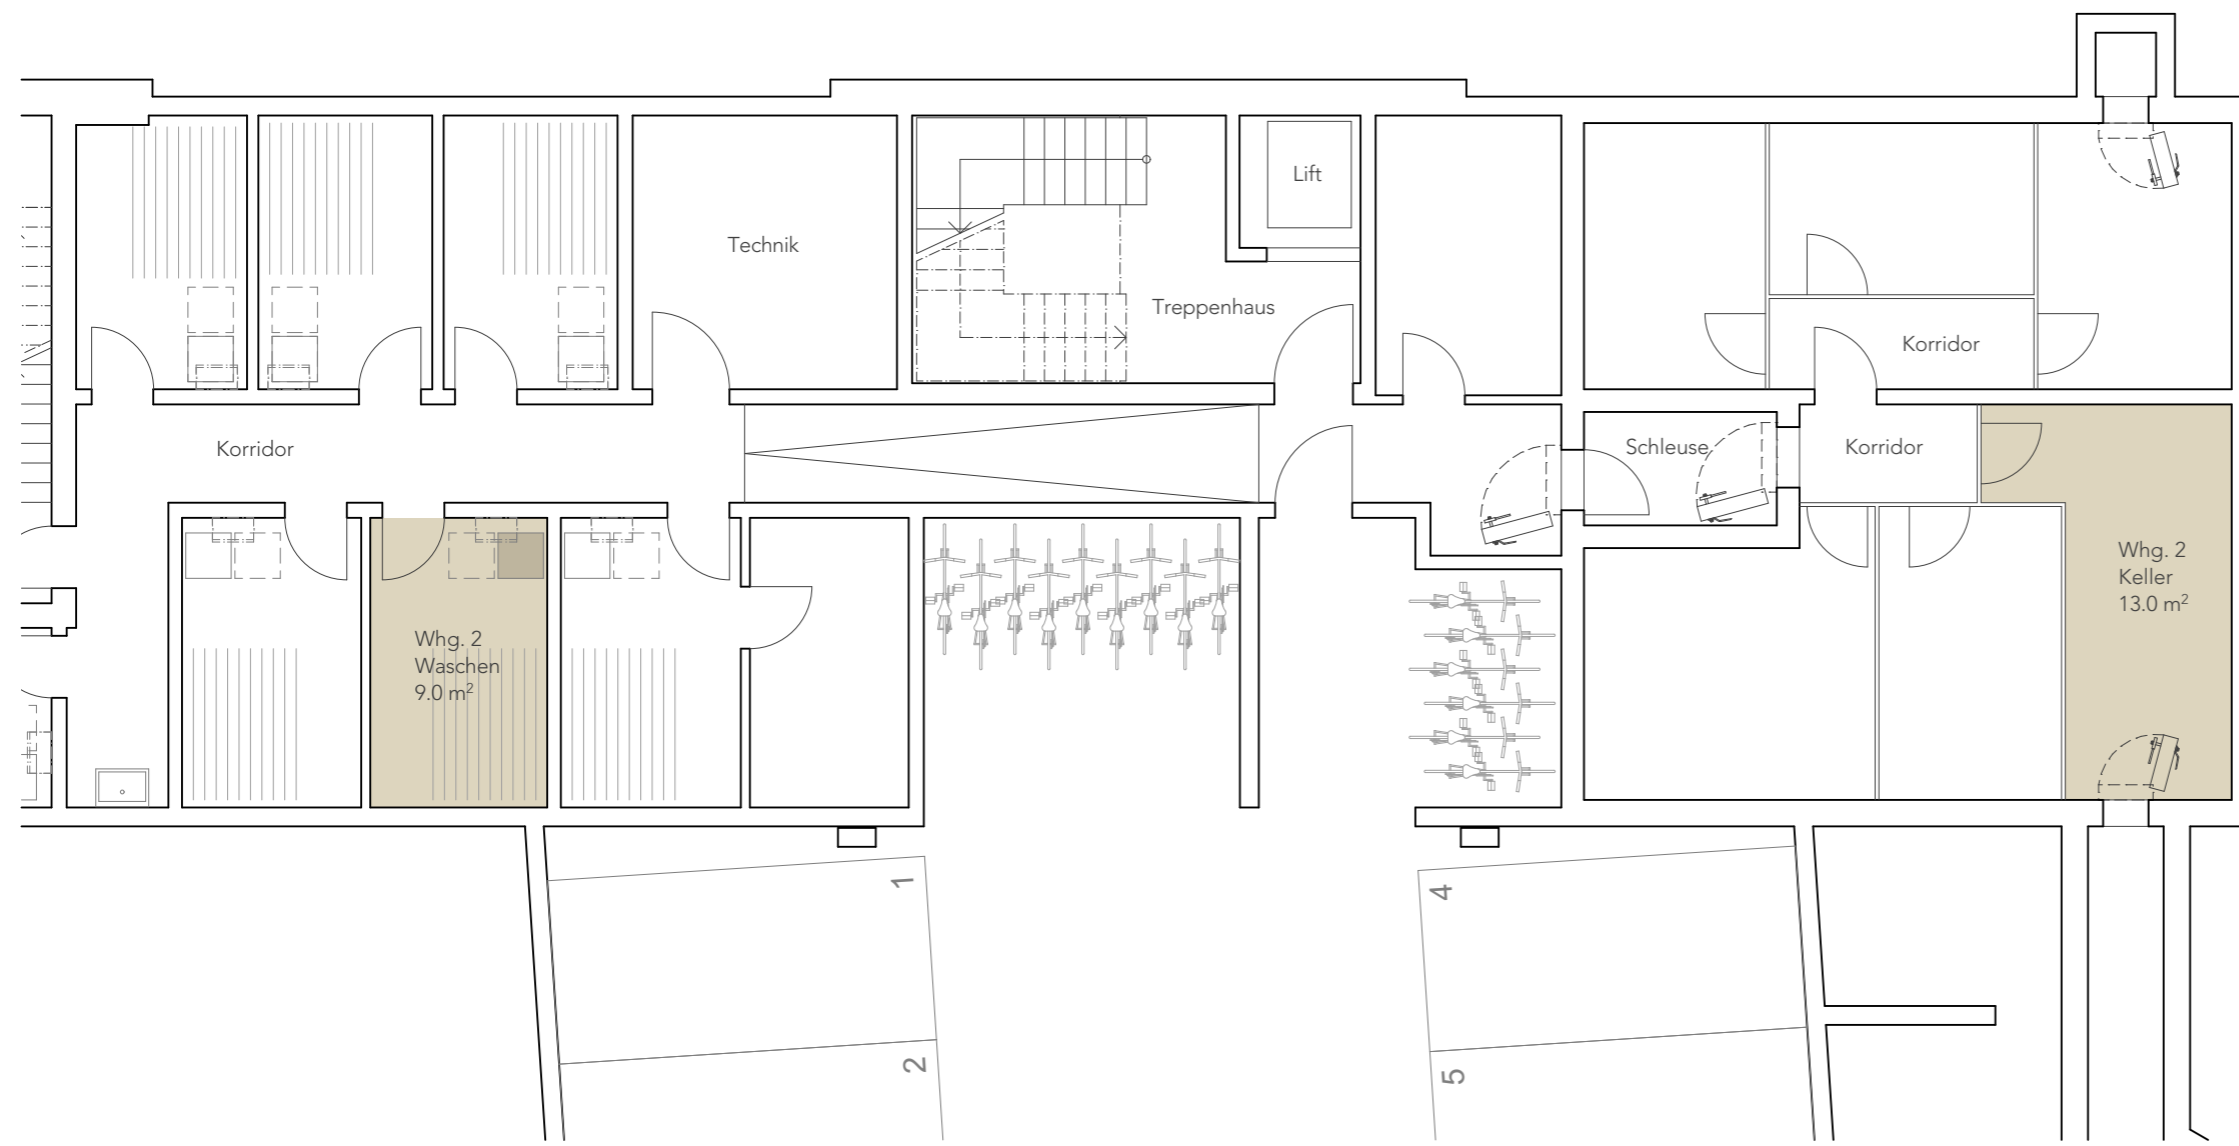


Allgemeines
Geringfügige Änderungen bleiben vorbehalten.
Die dargestellten Möblierungen sind im Kaufpreis nicht inbegriffen.




Haus 10
Whg 3 / Ebene 0 - 2

507 Hofgarten
Laupen


NR. 507 V DAT. 28.08.2023 GR. A3 GEZ. ds REV. 24.11.2023

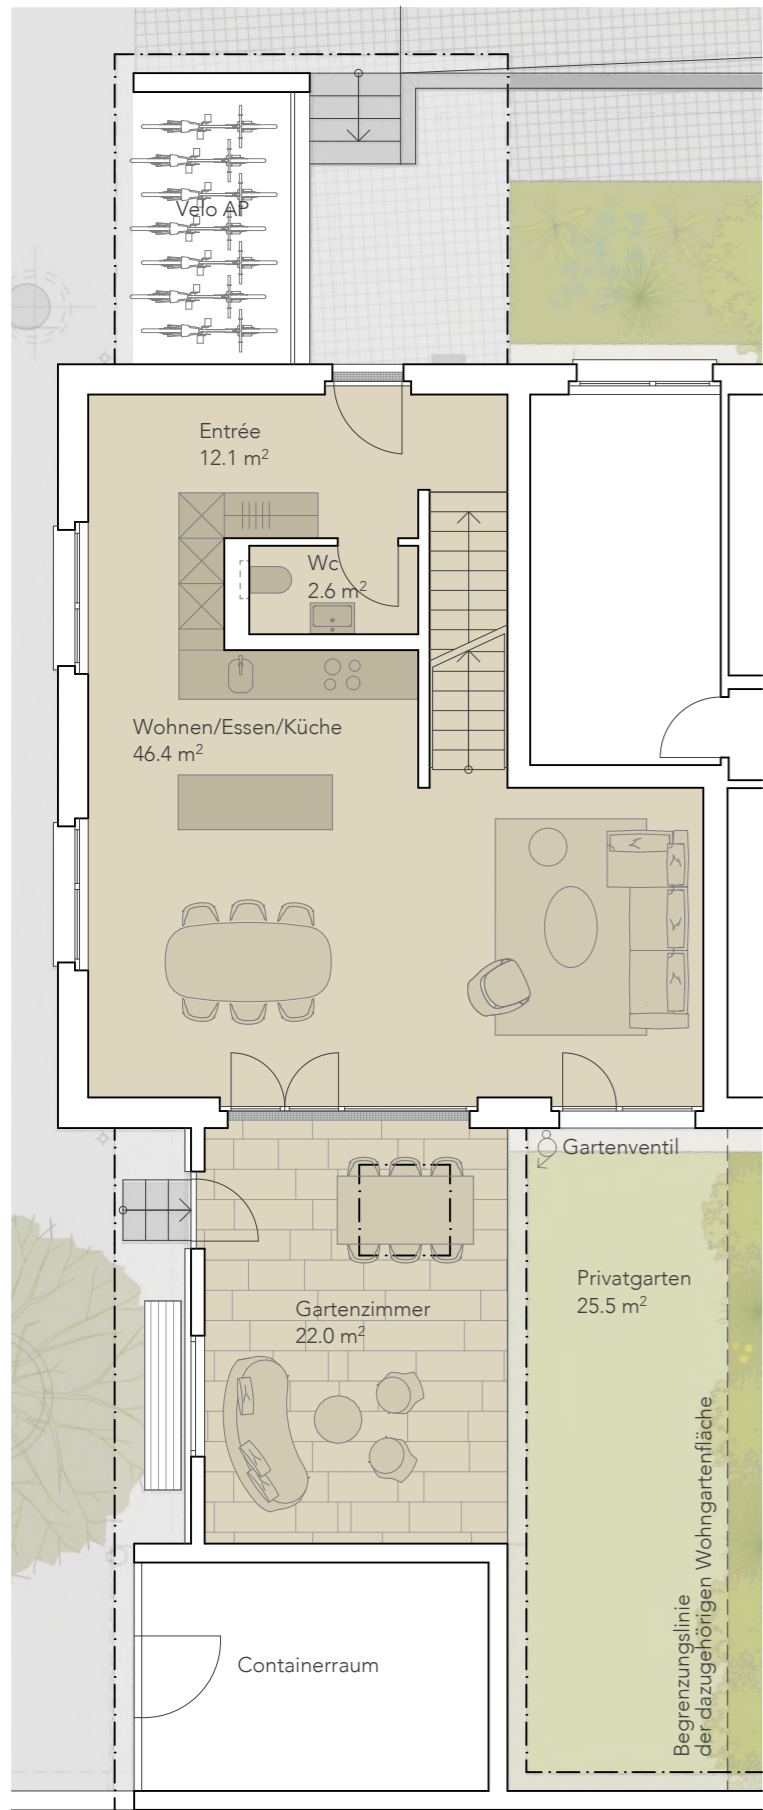

Ebene 0

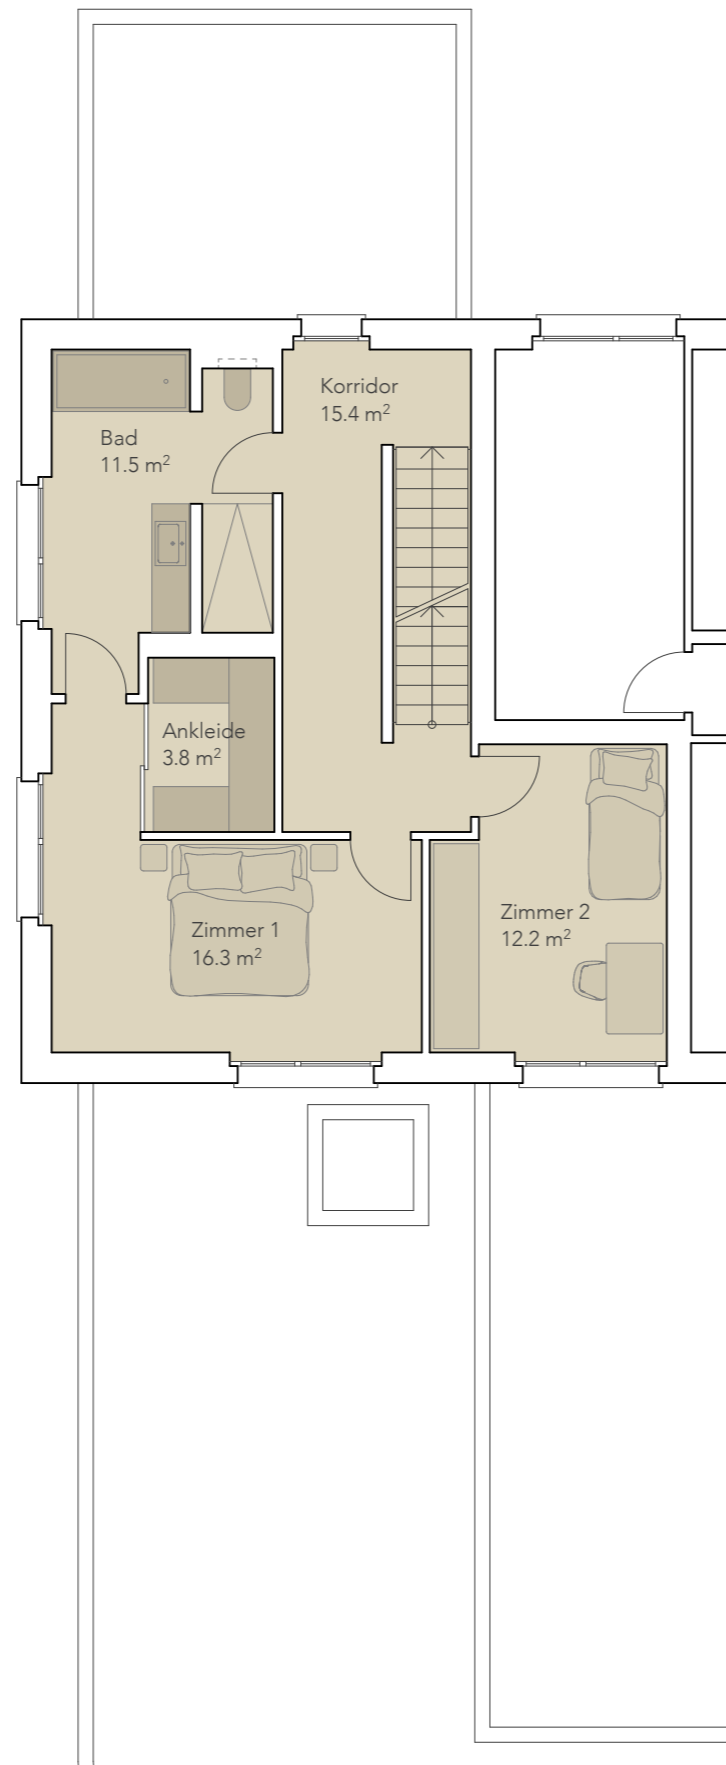

Ebene 1

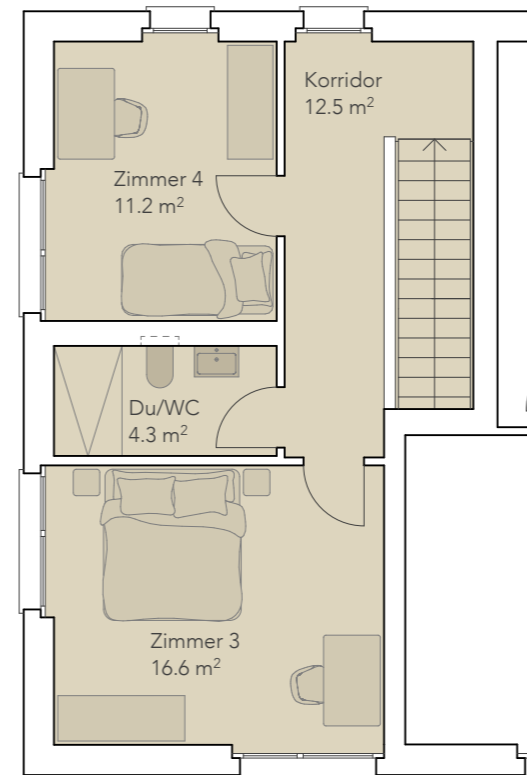

Ebene 2



Wohnung 3 / Triplex-Wohnung mit Schlossblick
5 1/2 Zimmer

Wohnen	203.2 m ²
Gartenzimmer	22.0 m ²
Bruttowohnfläche total	225.2 m²
Nebenträume (Waschen/Keller/Vorplatz)	33.5 m ²
Privatgarten	25.5 m ²
Nutzfläche total	284.2 m²

----- Begrenzungslinie
der dazugehörigen Wohngartenfläche


Allgemeines
Geringfügige Änderungen bleiben vorbehalten.
Die dargestellten Möblierungen sind im Kaufpreis nicht inbegriffen.



Haus 10
Whg 3 / Nebenr. E-1

507 Hofgarten
Laupen

NR. 507 V DAT. 28.08.2023 GR. A3 GEZ. ds REV.

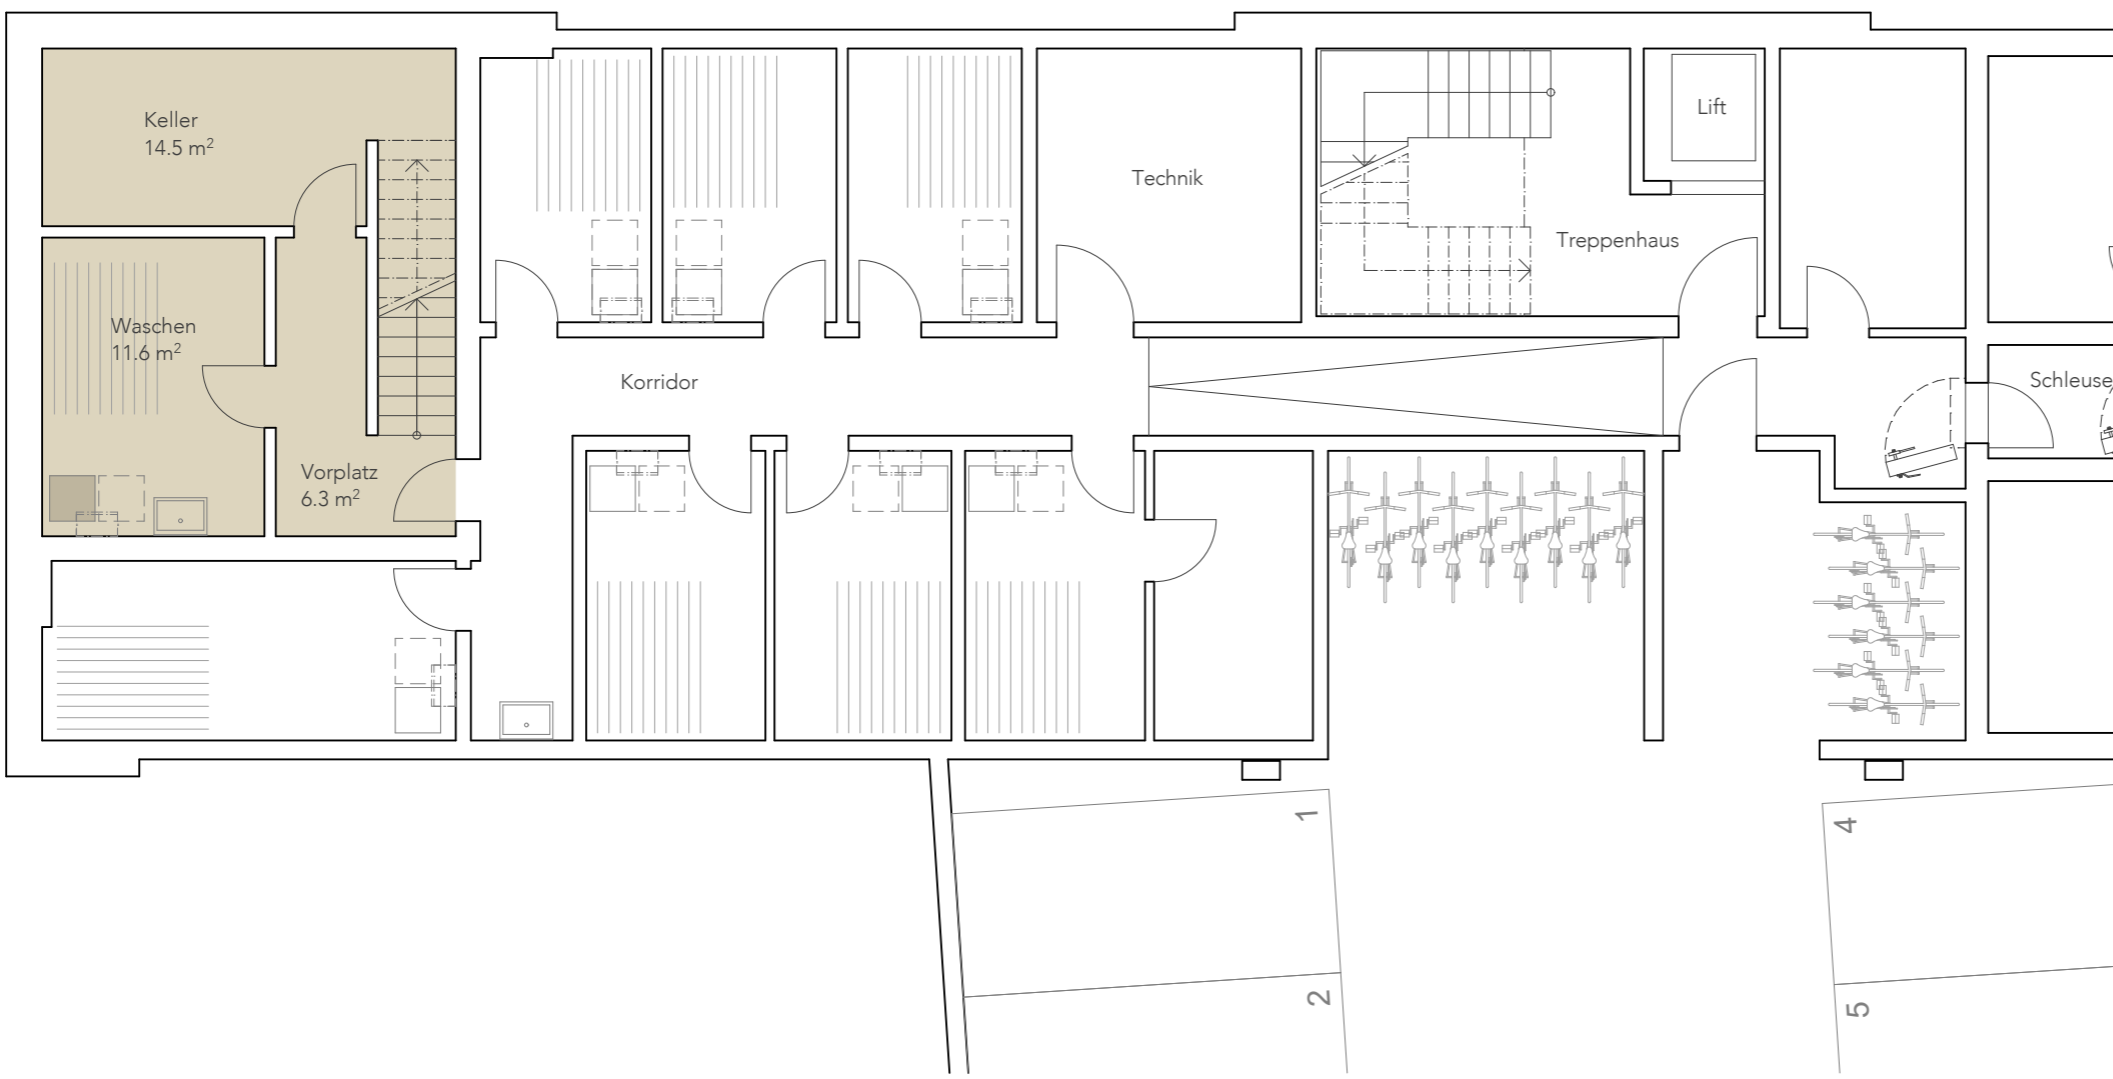

Allgemeines
Geringfügige Änderungen bleiben vorbehalten.
Die dargestellten Möblierungen sind im Kaufpreis nicht inbegriffen.



Haus 10
Whg 7 / Ebene 2

507 Hofgarten
Laupen

NR. 507 V DAT. 28.08.2023 GR. A3 GEZ. ds REV. 24.11.2023



Wohnung 7 / Etagenwohnung mit Schlossblick
5 1/2 Zimmer

Wohnen	144.9 m ²
gedeckter Sitzplatz	20.6 m ²
Bruttowohnfläche total	165.5 m²
Nebenträume (Waschen/Keller)	16.2 m ²
Nutzfläche total	181.7 m²

----- Begrenzungslinie
der dazugehörigen Wohngartenfläche


Allgemeines
Geringfügige Änderungen bleiben vorbehalten.
Die dargestellten Möblierungen sind im Kaufpreis nicht inbegriffen.



Haus 10
Whg 7 / Nebenr. E-1

507 Hofgarten
Laupen

NR. 507 V DAT. 28.08.2023 GR. A3 GEZ. ds REV.

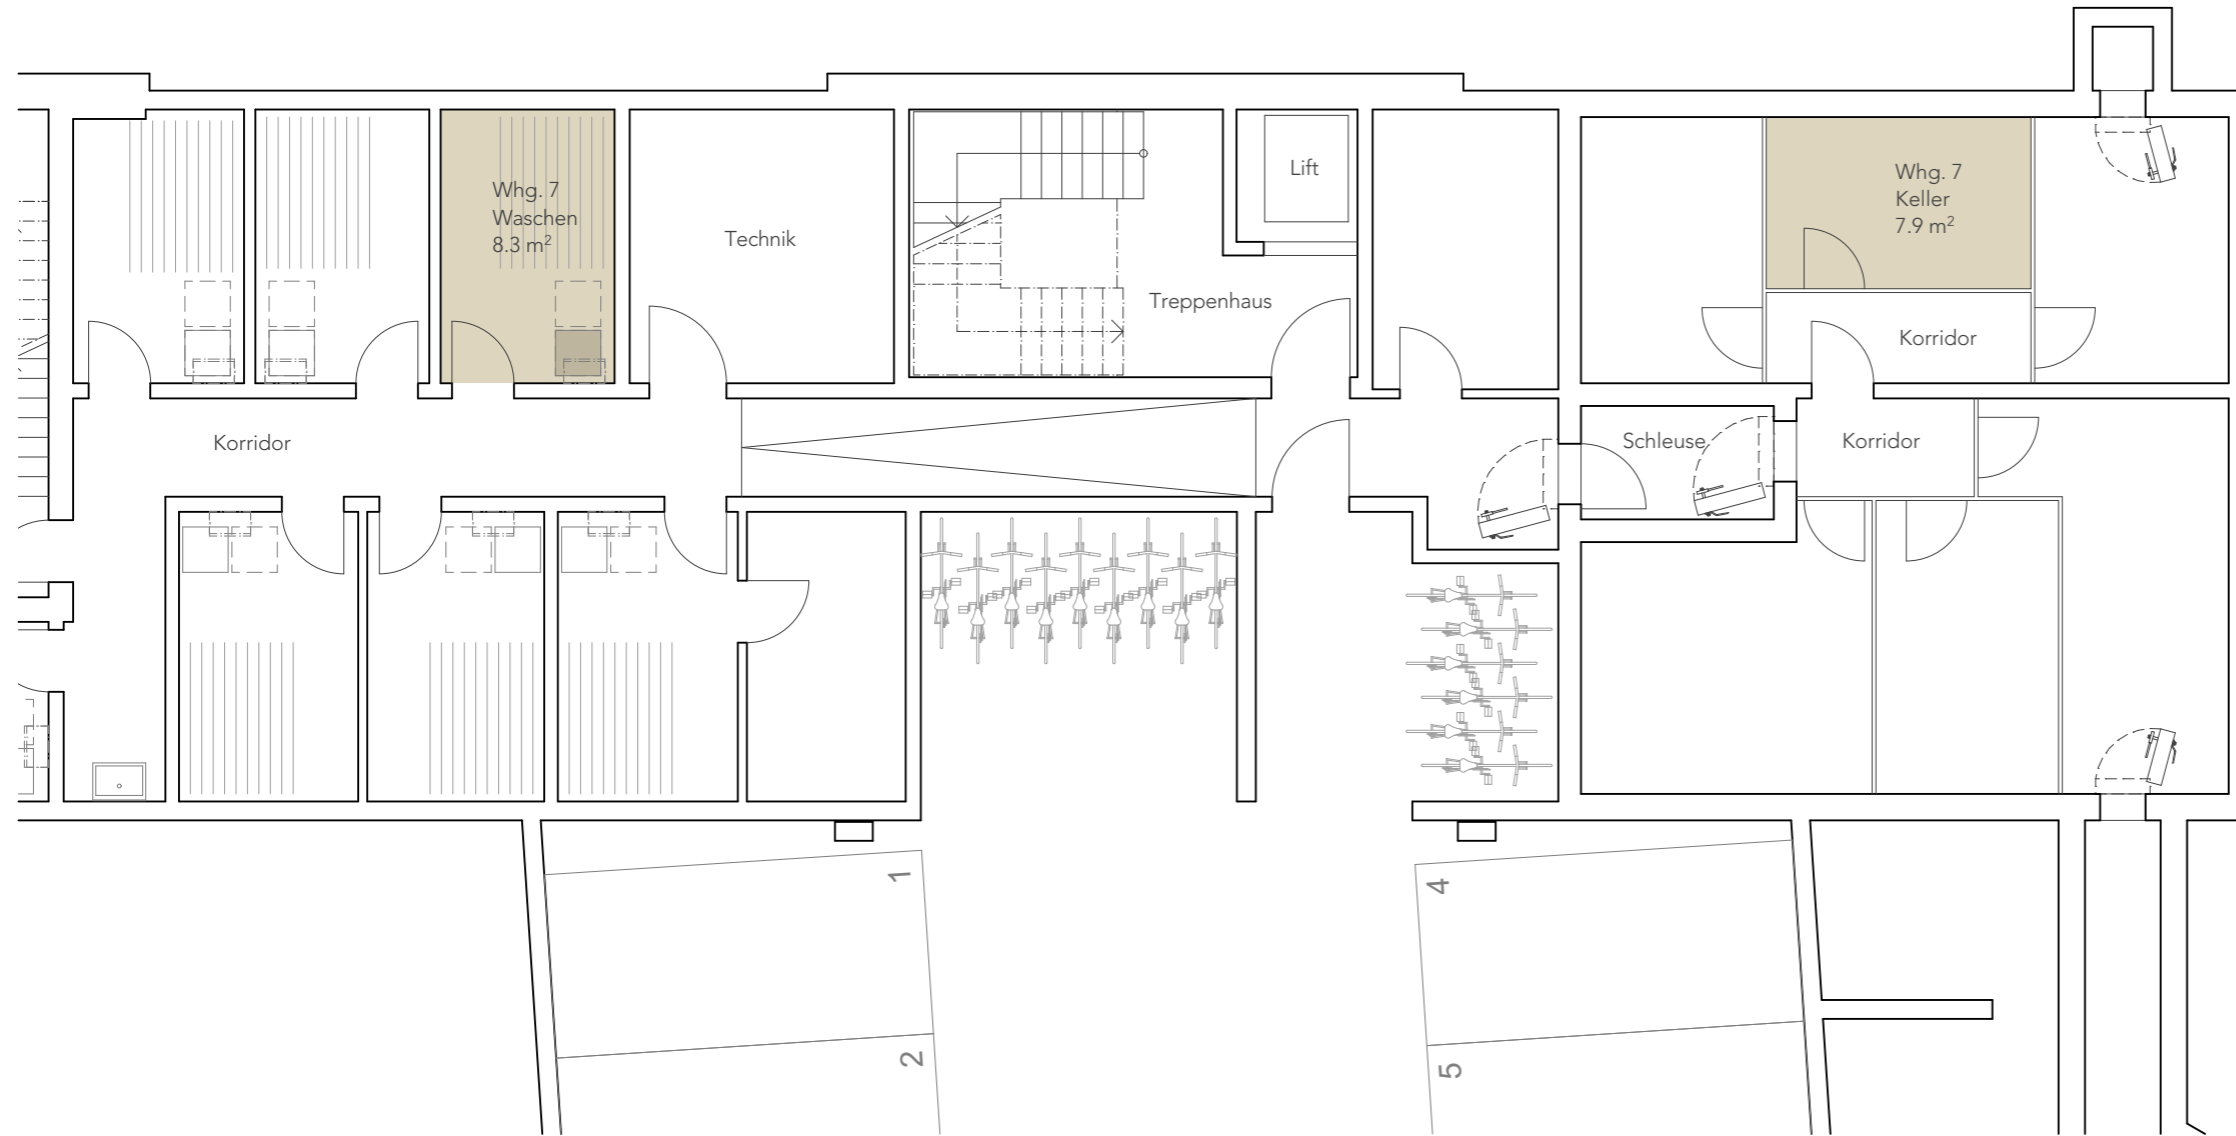

Allgemeines
Geringfügige Änderungen bleiben vorbehalten.
Die dargestellten Möblierungen sind im Kaufpreis nicht inbegriffen.





Wohnung 4 / Etagenwohnung mit Schlossblick
4 1/2 Zimmer

Wohnen	130.3 m ²
gedeckter Sitzplatz	20.6 m ²
Bruttowohnfläche total	150.9 m ²
Nebenträume (Waschen/Keller)	18.5 m ²
Nutzfläche total	169.4 m ²

----- Begrenzungslinie
der dazugehörigen Wohngartenfläche


Allgemeines
Geringfügige Änderungen bleiben vorbehalten.
Die dargestellten Möblierungen sind im Kaufpreis nicht inbegriffen.




Haus 10
Whg 4 / Nebenr. E-1

507 Hofgarten
Laupen

NR. 507 V DAT. 28.08.2023 GR. A3 GEZ. ds REV.

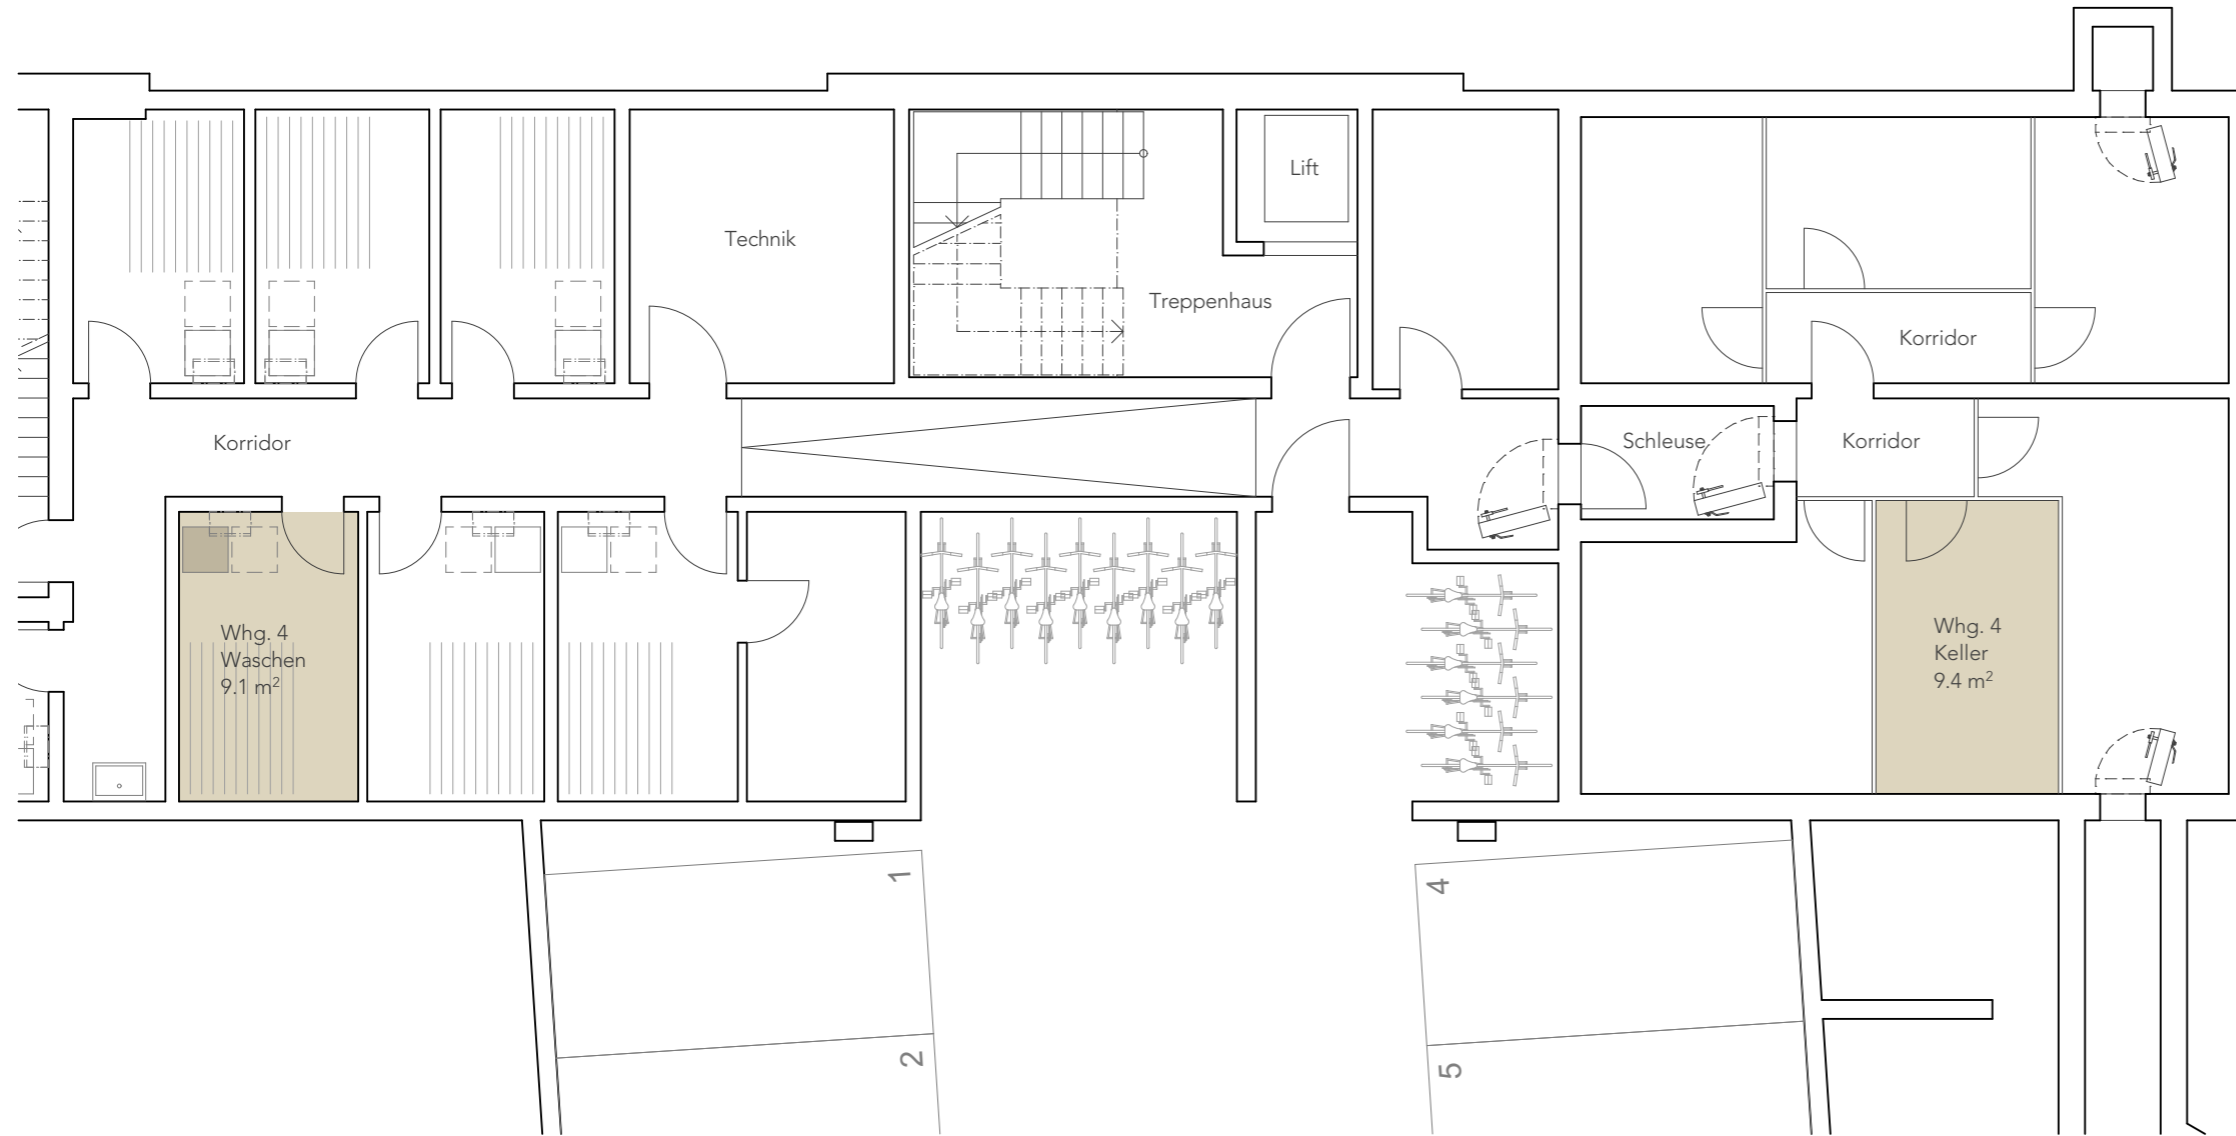

Allgemeines
Geringfügige Änderungen bleiben vorbehalten.
Die dargestellten Möblierungen sind im Kaufpreis nicht inbegriffen.

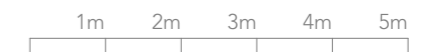

Haus 10
Whg 5 / Ebene 1

507 Hofgarten
Laupen

NR. 507 V DAT. 28.08.2023 GR. A3 GEZ. ds REV.



Wohnung 5 / Etagenwohnung mit Schlossblick
4 1/2 Zimmer

Wohnen	127.4 m ²
gedeckter Sitzplatz	20.6 m ²
Bruttowohnfläche total	148.0 m²
Nebenträume (Waschen/Keller)	26.3 m ²
Nutzfläche total	174.3 m²

----- Begrenzungslinie
der dazugehörigen Wohngartenfläche


Allgemeines
Geringfügige Änderungen bleiben vorbehalten.
Die dargestellten Möblierungen sind im Kaufpreis nicht inbegriffen.



Haus 10
Whg 5 / Nebenr. E-1

507 Hofgarten
Laupen

NR. 507 V DAT. 28.08.2023 GR. A3 GEZ. ds REV.

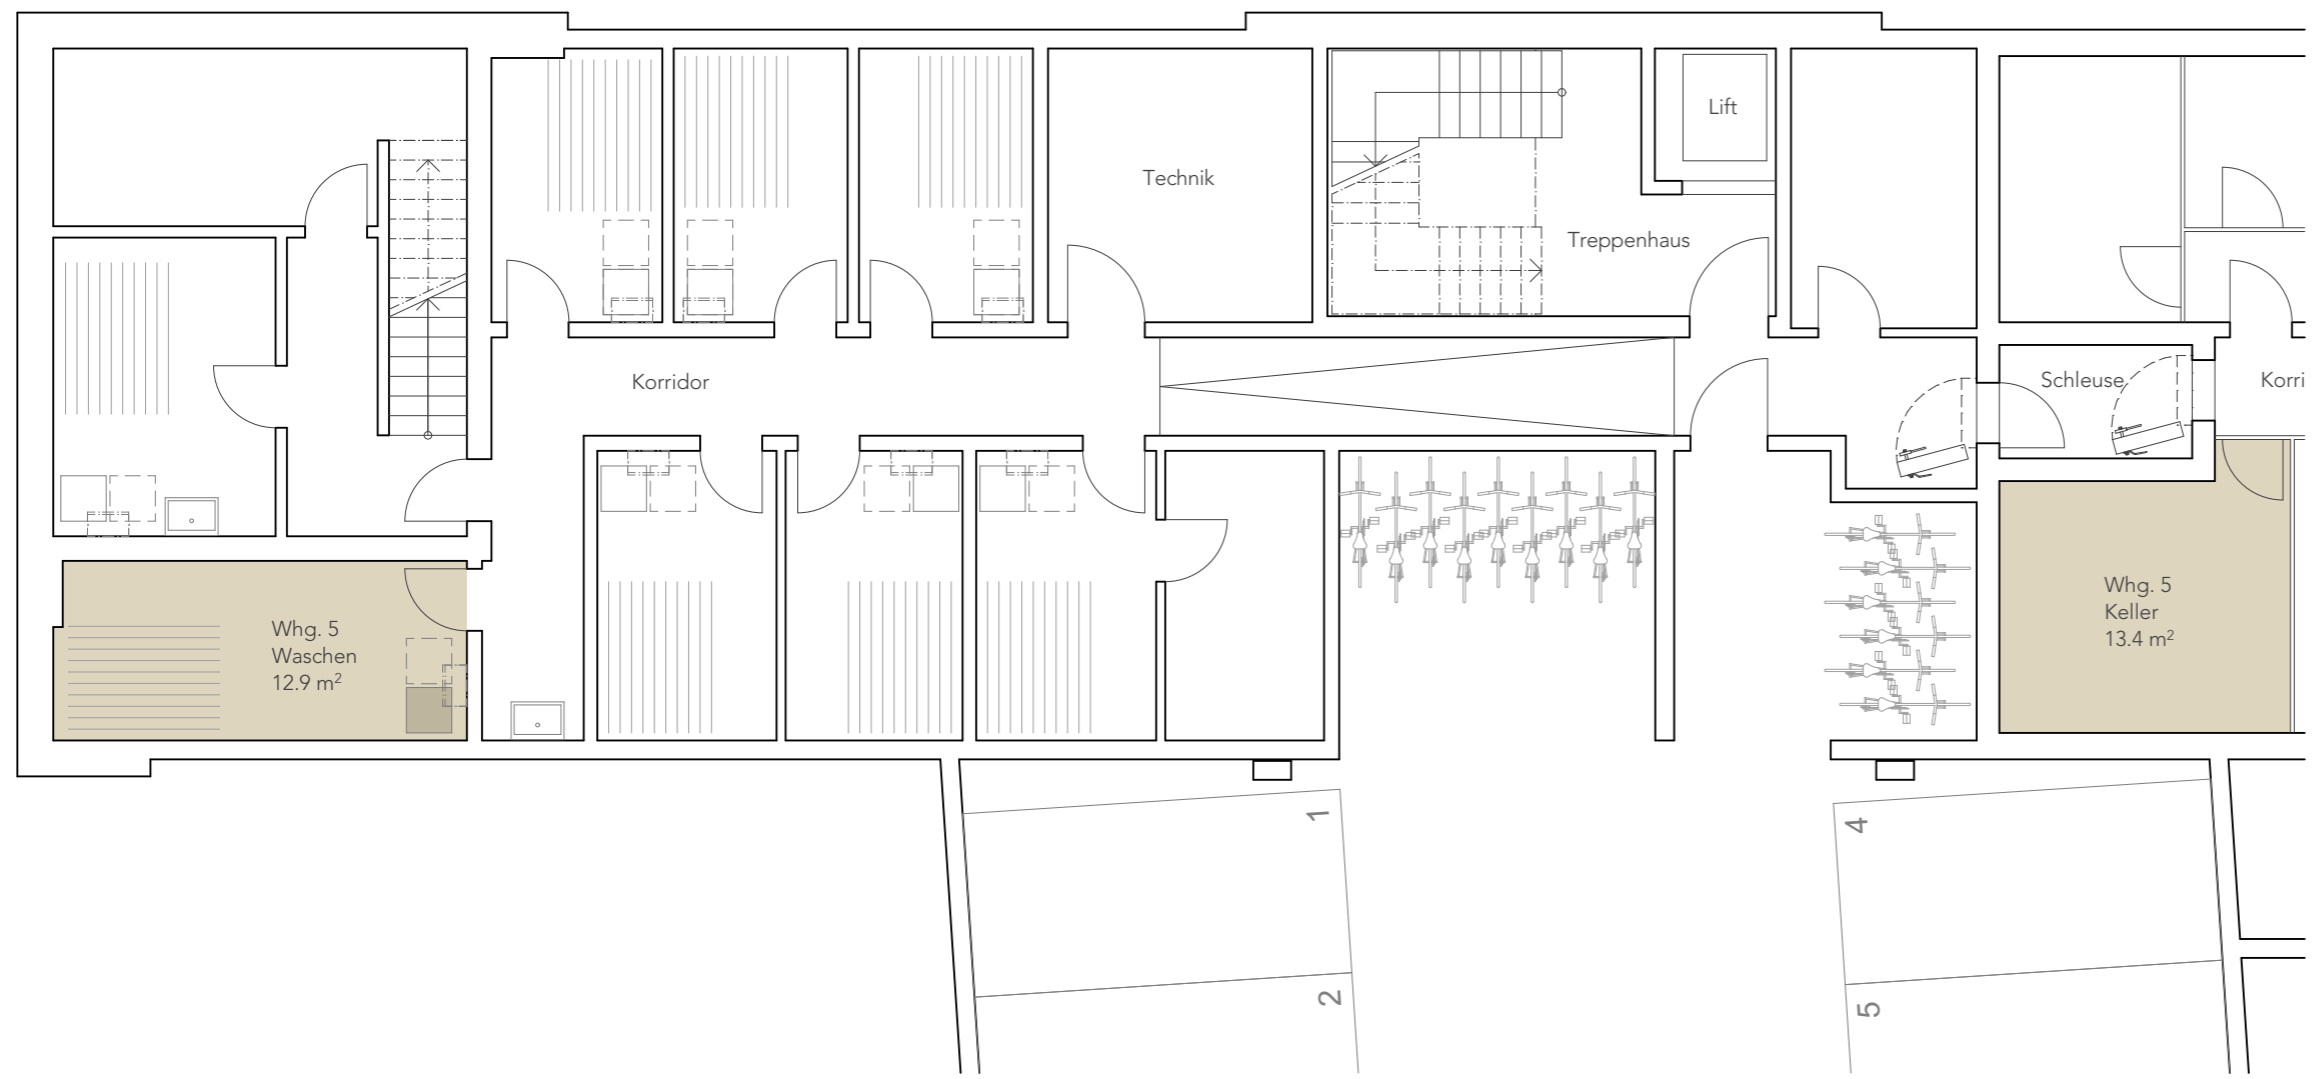


Allgemeines
Geringfügige Änderungen bleiben vorbehalten.
Die dargestellten Möblierungen sind im Kaufpreis nicht inbegriffen.



Haus 10
Whg 6 / Ebene 2

507 Hofgarten
Laupen

NR. 507 V DAT. 28.08.2023 GR. A3 GEZ. ds REV.

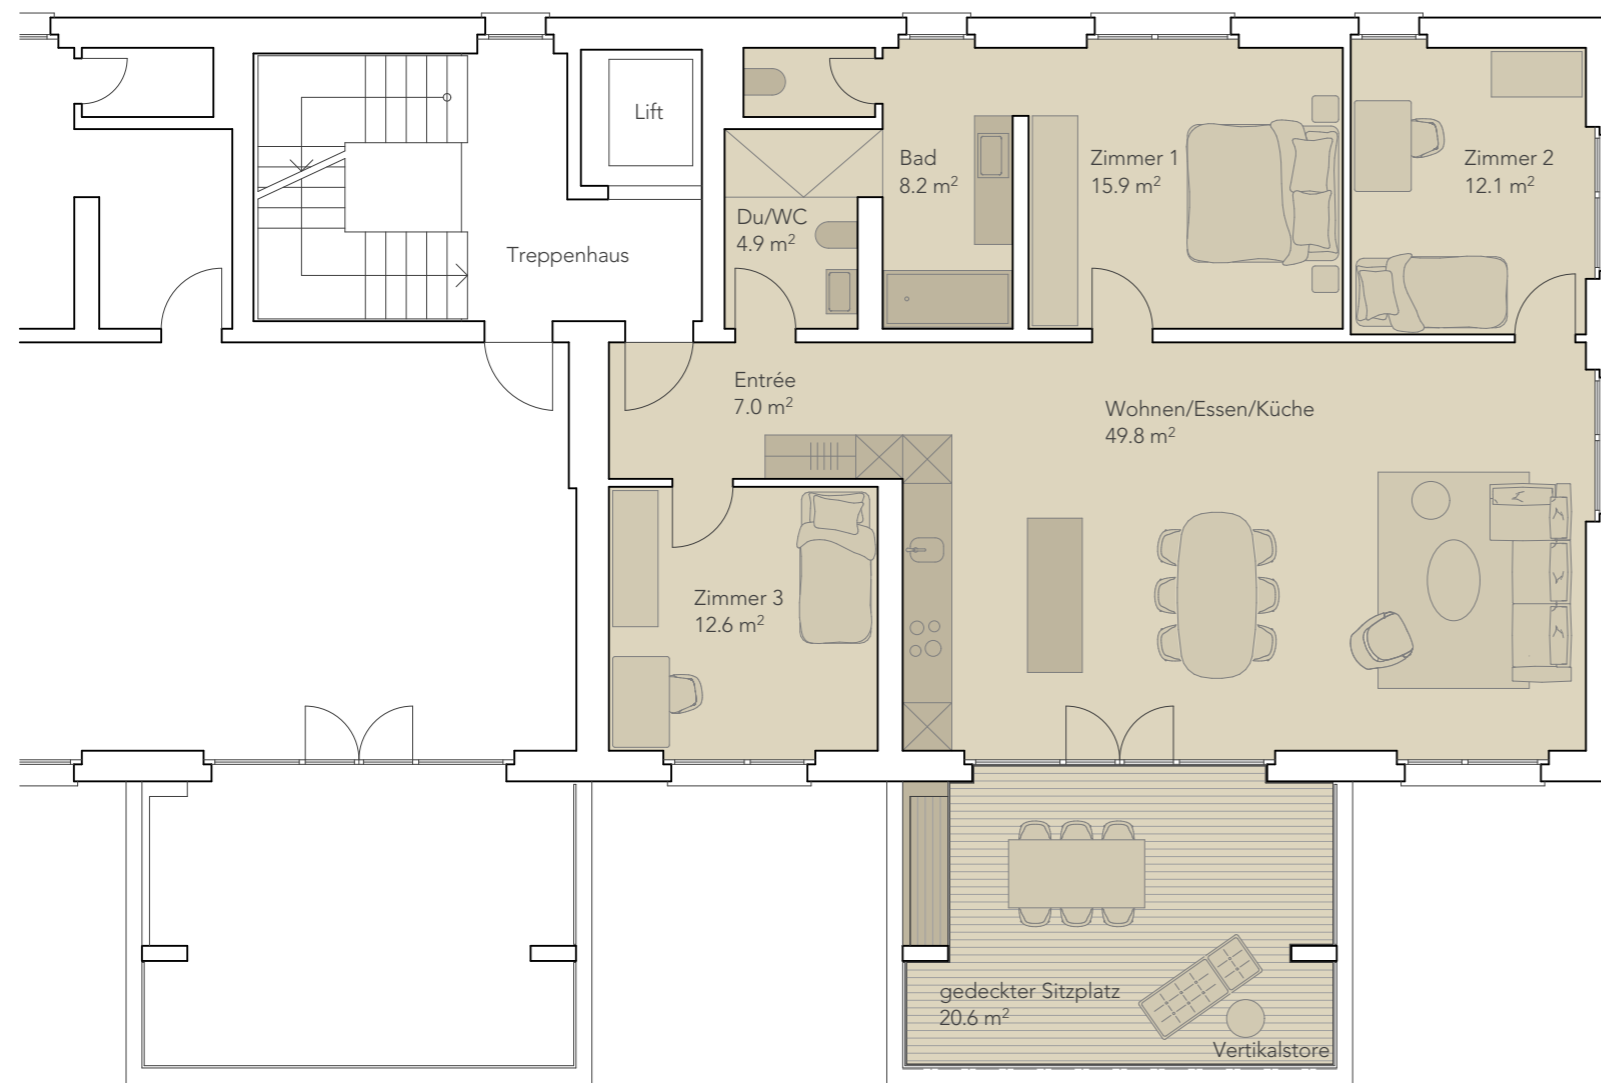

Wohnung 6 / Etagenwohnung mit Schlossblick
4 1/2 Zimmer

Wohnen	130.3 m ²
gedeckter Sitzplatz	20.6 m ²
Bruttowohnfläche total	150.9 m²
Nebenträume (Waschen/Keller)	16.7 m ²
Nutzfläche total	167.6 m²

----- Begrenzungslinie
der dazugehörigen Wohngartenfläche


Allgemeines
Geringfügige Änderungen bleiben vorbehalten.
Die dargestellten Möblierungen sind im Kaufpreis nicht inbegriffen.




Haus 10
Whg 6 / Nebenr. E-1

507 Hofgarten
Laupen

NR. 507 V DAT. 28.08.2023 GR. A3 GEZ. ds REV.

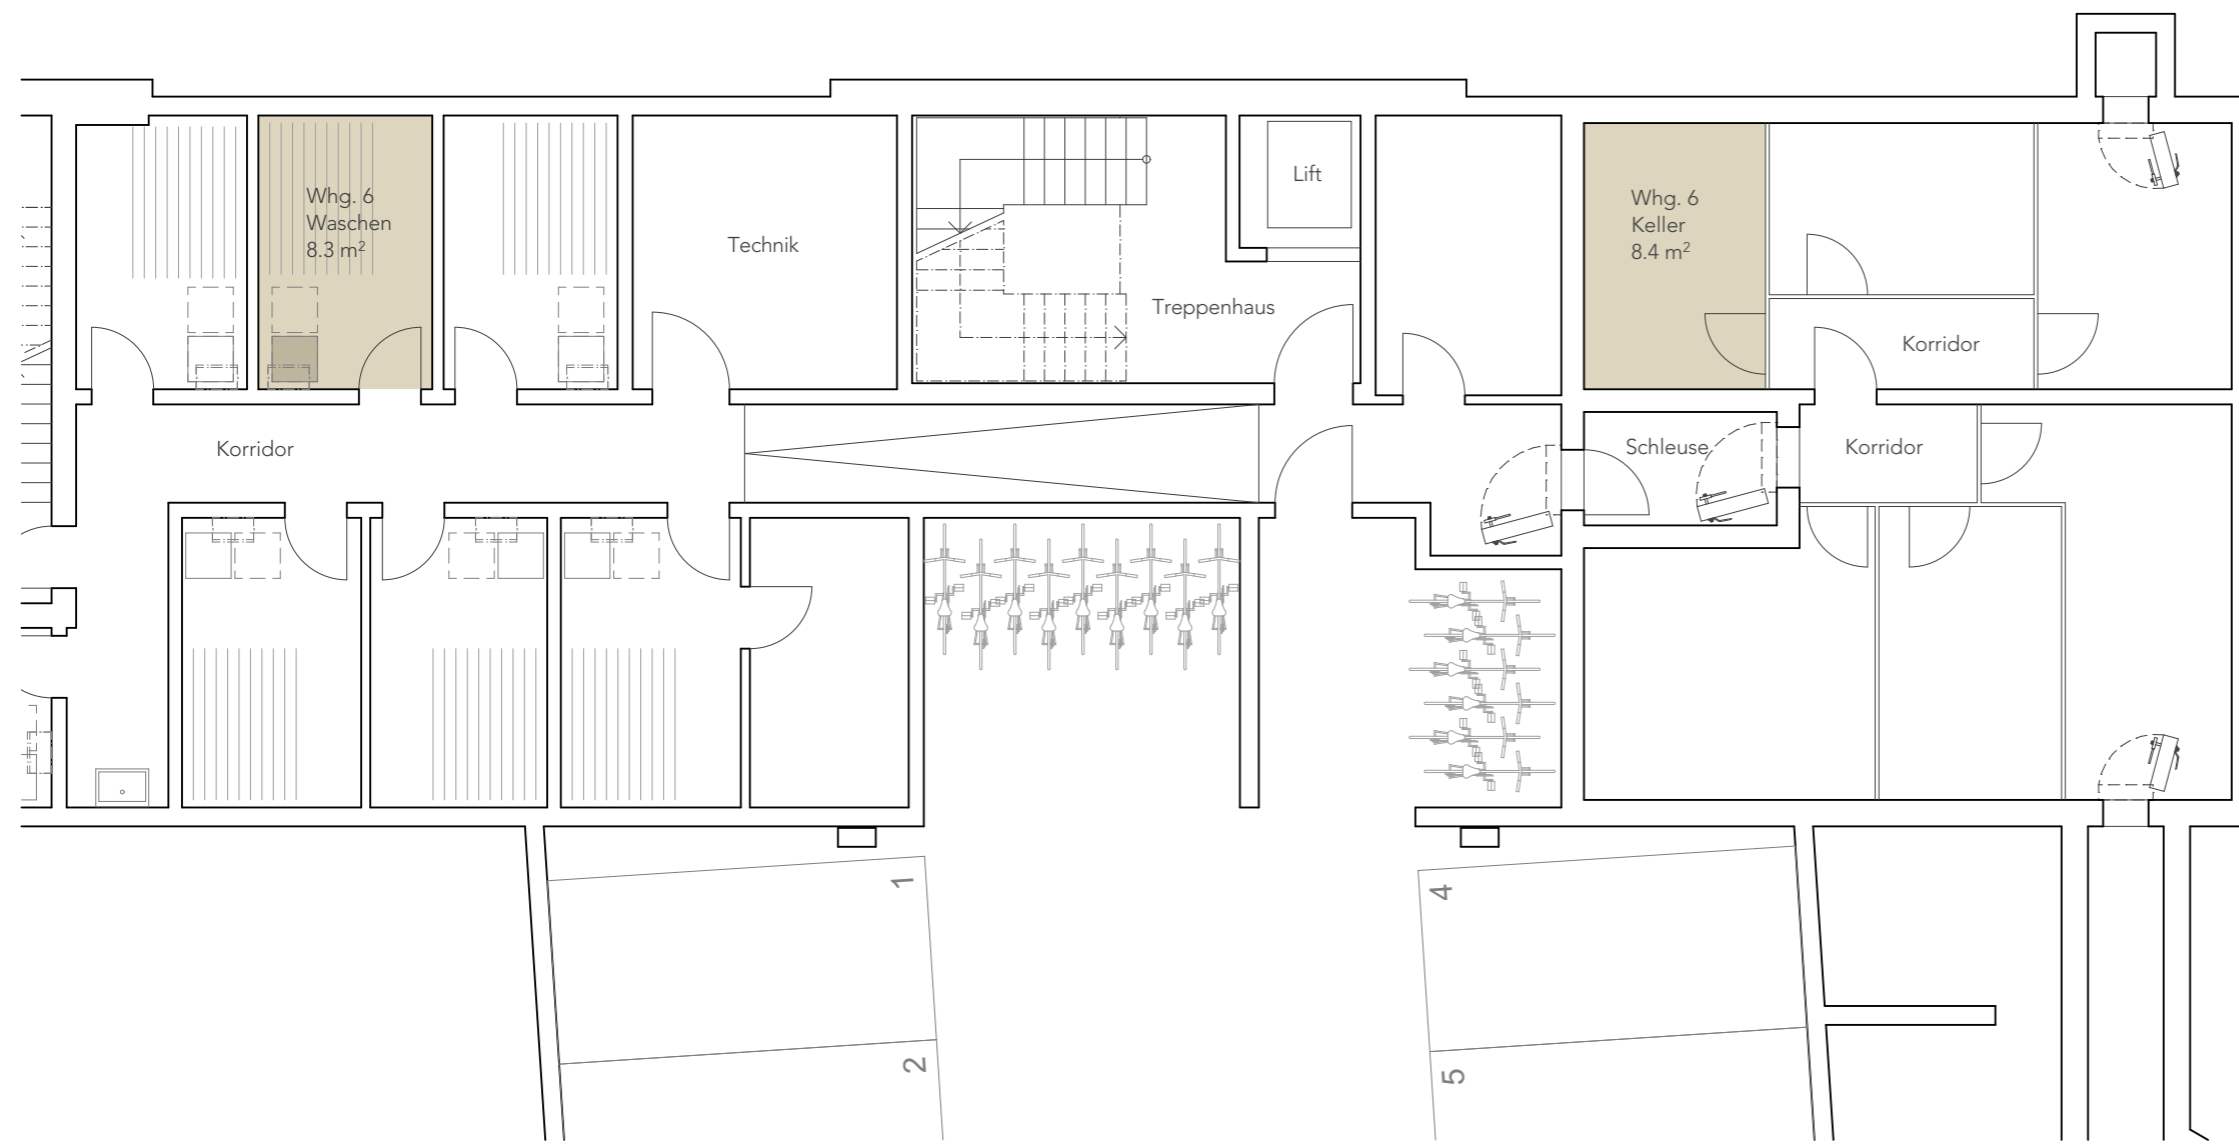

Allgemeines
Geringfügige Änderungen bleiben vorbehalten.
Die dargestellten Möblierungen sind im Kaufpreis nicht inbegriffen.

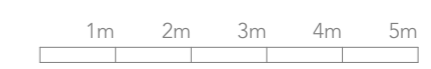

Haus 10
Whg 7 / Ebene 2

507 Hofgarten
Laupen

NR. 507 V DAT. 28.08.2023 GR. A3 GEZ. ds REV.



Wohnung 7 / Etagenwohnung mit Schlossblick
5 1/2 Zimmer

Wohnen	145.8 m ²
gedeckter Sitzplatz	20.6 m ²
Bruttowohnfläche total	166.4 m²
Nebenträume (Waschen/Keller)	16.2 m ²
Nutzfläche total	182.6 m²

----- Begrenzungslinie
der dazugehörigen Wohngartenfläche


Allgemeines
Geringfügige Änderungen bleiben vorbehalten.
Die dargestellten Möblierungen sind im Kaufpreis nicht inbegriffen.




Haus 10
Whg 7 / Nebenr. E-1

507 Hofgarten
Laupen

NR. 507 V DAT. 28.08.2023 GR. A3 GEZ. ds REV.

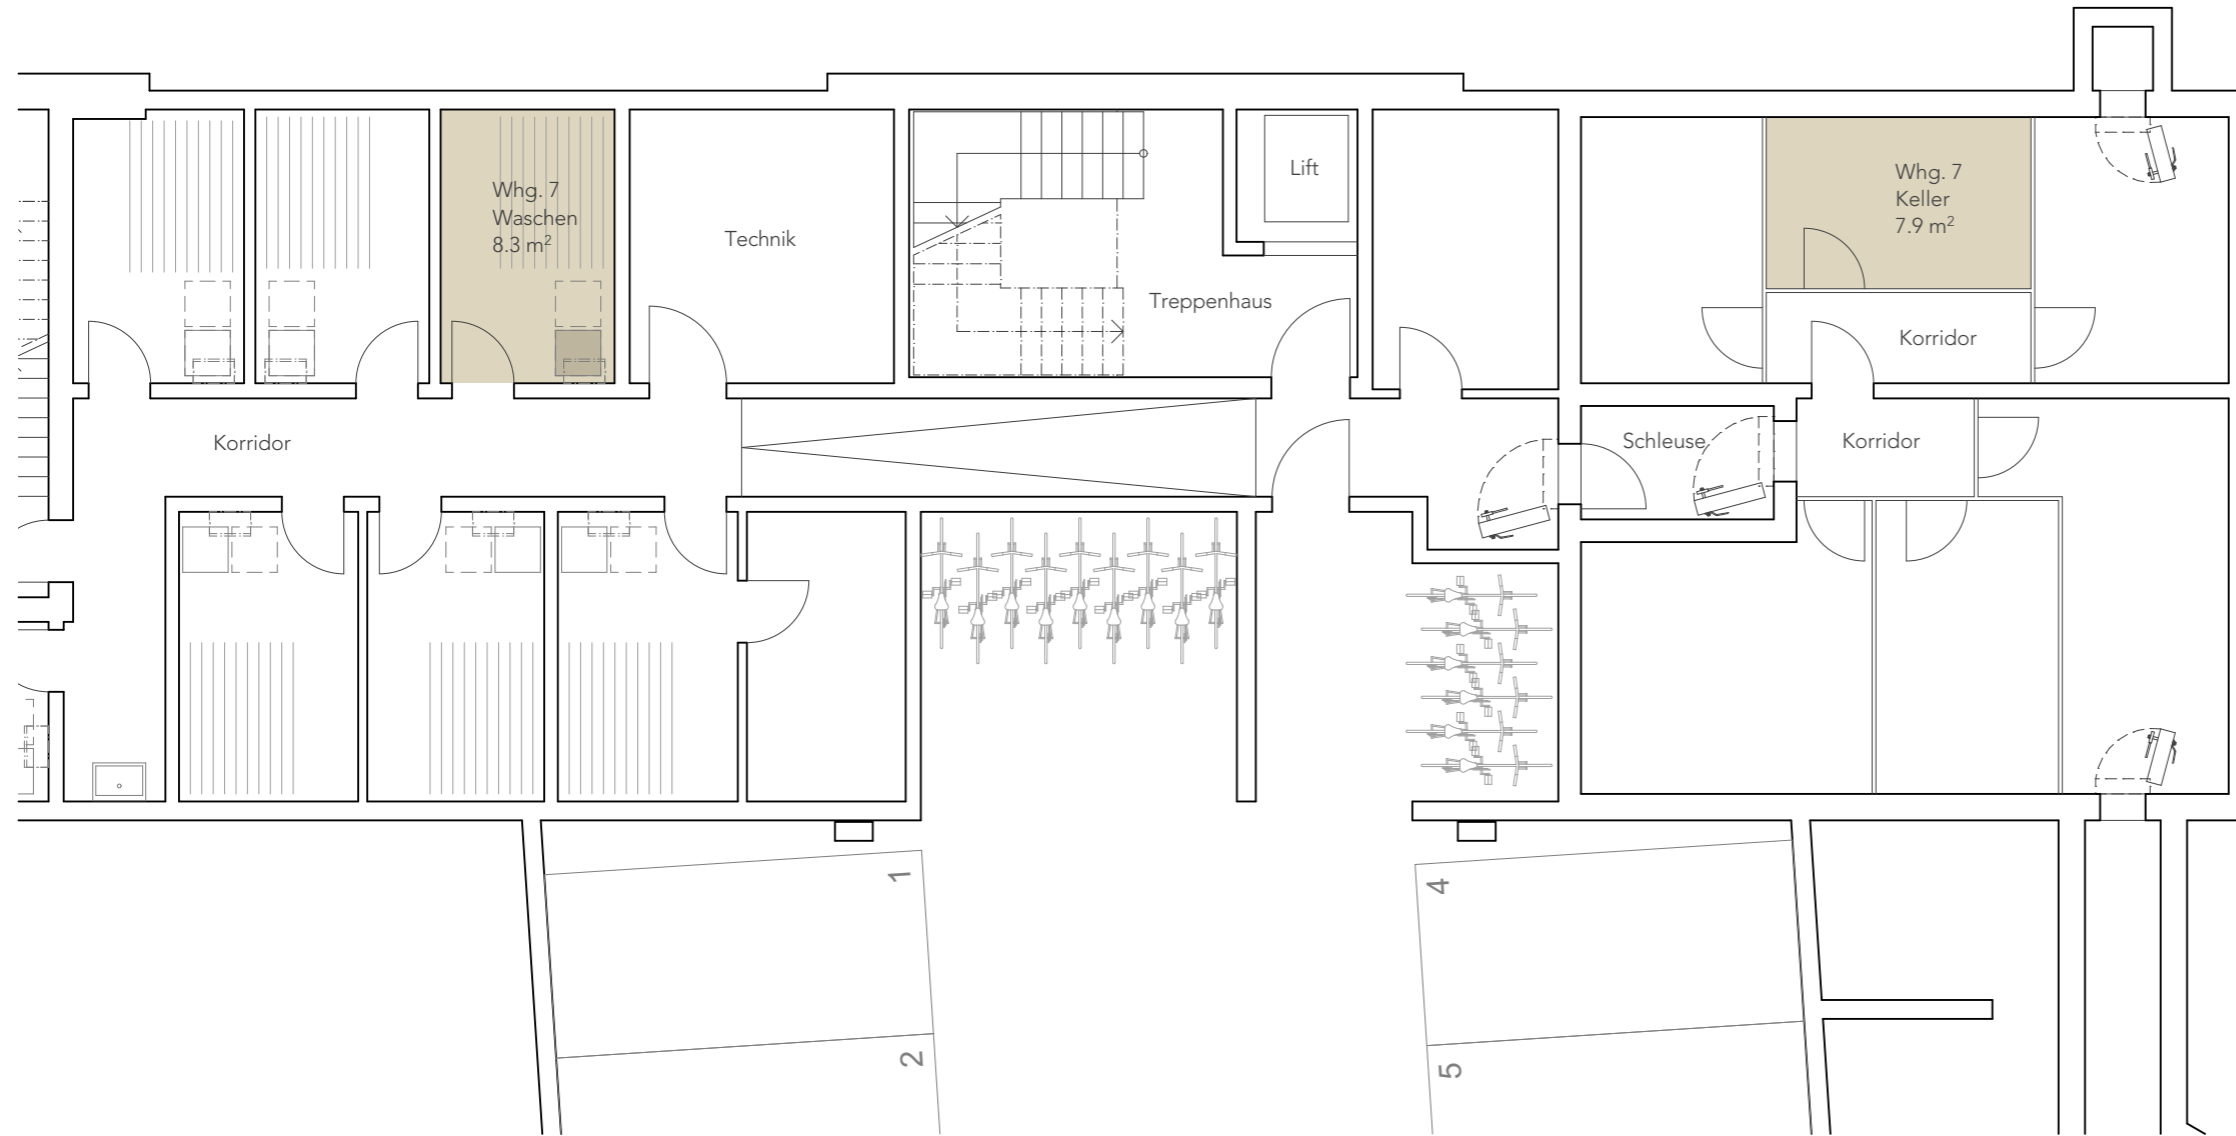

Allgemeines
Geringfügige Änderungen bleiben vorbehalten.
Die dargestellten Möblierungen sind im Kaufpreis nicht inbegriffen.

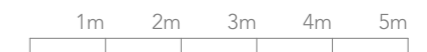

Haus 10
Whg 8 / Ebene 3

507 Hofgarten
Laupen

NR. 507 V DAT. 28.08.2023 GR. A3 GEZ. ds REV.



Wohnung 8 / Penthouse mit Schlossblick
5 1/2 Zimmer

Wohnen	188.9 m ²
gedeckter Sitzplatz	14.3 m ²
Terrasse	73.7 m ²
Atrium	12.0 m ²
Bruttowohnfläche total	288.9 m²
Nebenträume (Waschen/Keller)	17.1 m ²
Nutzfläche total	306.0 m²


Allgemeines
Geringfügige Änderungen bleiben vorbehalten.
Die dargestellten Möblierungen sind im Kaufpreis nicht inbegriffen.




Haus 10
Whg 8 / Nebenr. E-1

507 Hofgarten
Laupen

NR. 507 V DAT. 28.08.2023 GR. A3 GEZ. ds REV.

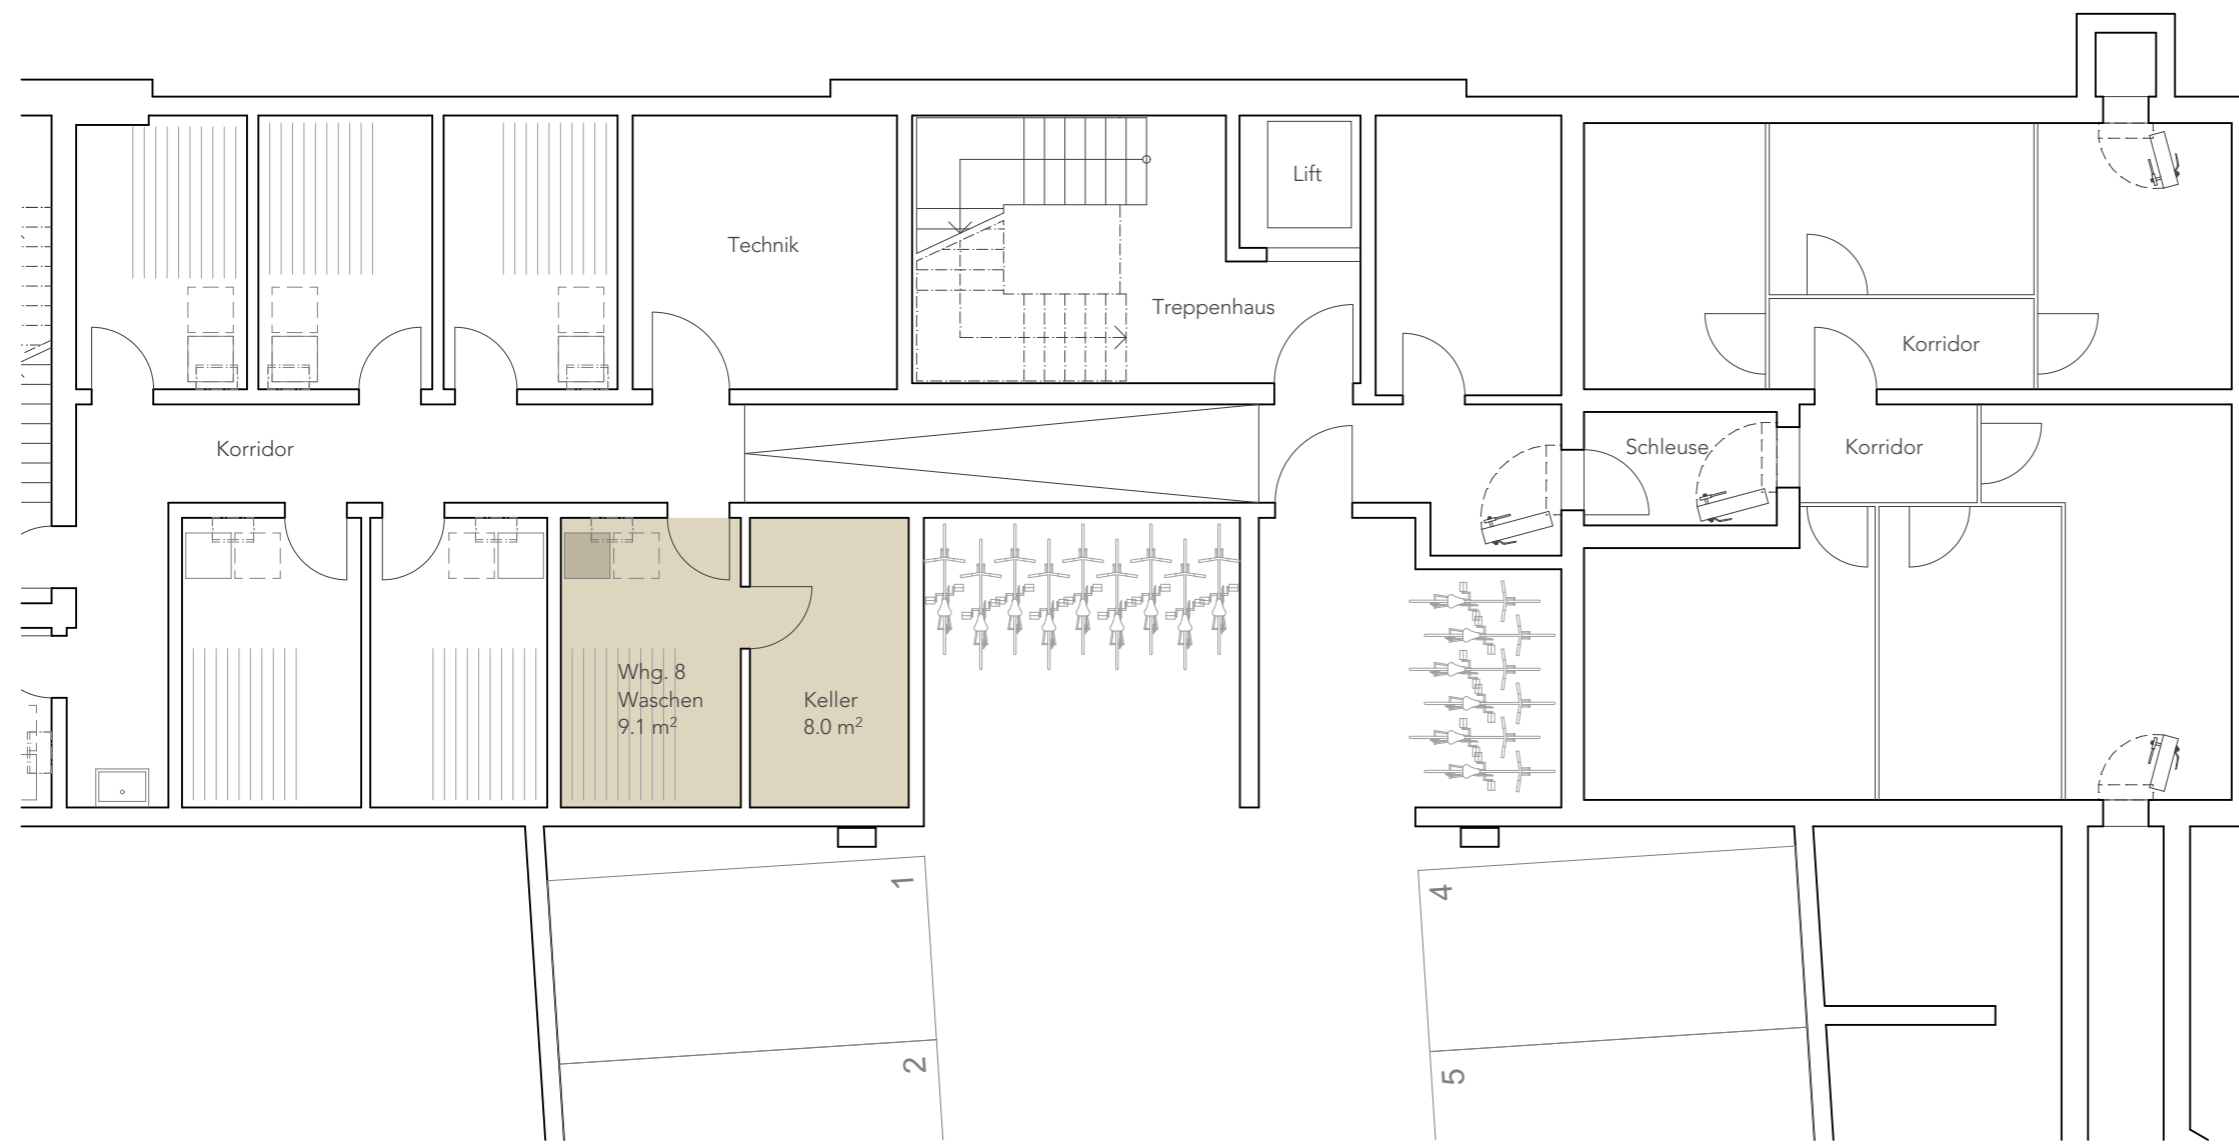

Allgemeines
Geringfügige Änderungen bleiben vorbehalten.
Die dargestellten Möblierungen sind im Kaufpreis nicht inbegriffen.

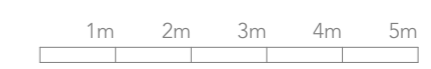

Haus 20
Whg 1 / Ebene 0

507 Hofgarten
Laupen

NR. 507 V DAT. 28.08.2023 GR. A3 GEZ. ds REV.



Wohnung 1 / Gartenwohnung
5 1/2 Zimmer

Wohnen	148.5 m ²
gedeckter Sitzplatz	36.2 m ²
Bruttowohnfläche total	184.7 m²
Nebenträume (Waschen/Keller)	17.2 m ²
Privatgarten	105.5 m ²
Nutzfläche total	307.4 m²

----- Begrenzungslinie
der dazugehörigen Wohngartenfläche


Allgemeines
Geringfügige Änderungen bleiben vorbehalten.
Die dargestellten Möblierungen sind im Kaufpreis nicht inbegriffen.



Haus 20
Whg 1 / Nebenr. E-1

507 Hofgarten
Laupen

NR. 507 V DAT. 28.08.2023 GR. A3 GEZ. ds REV.

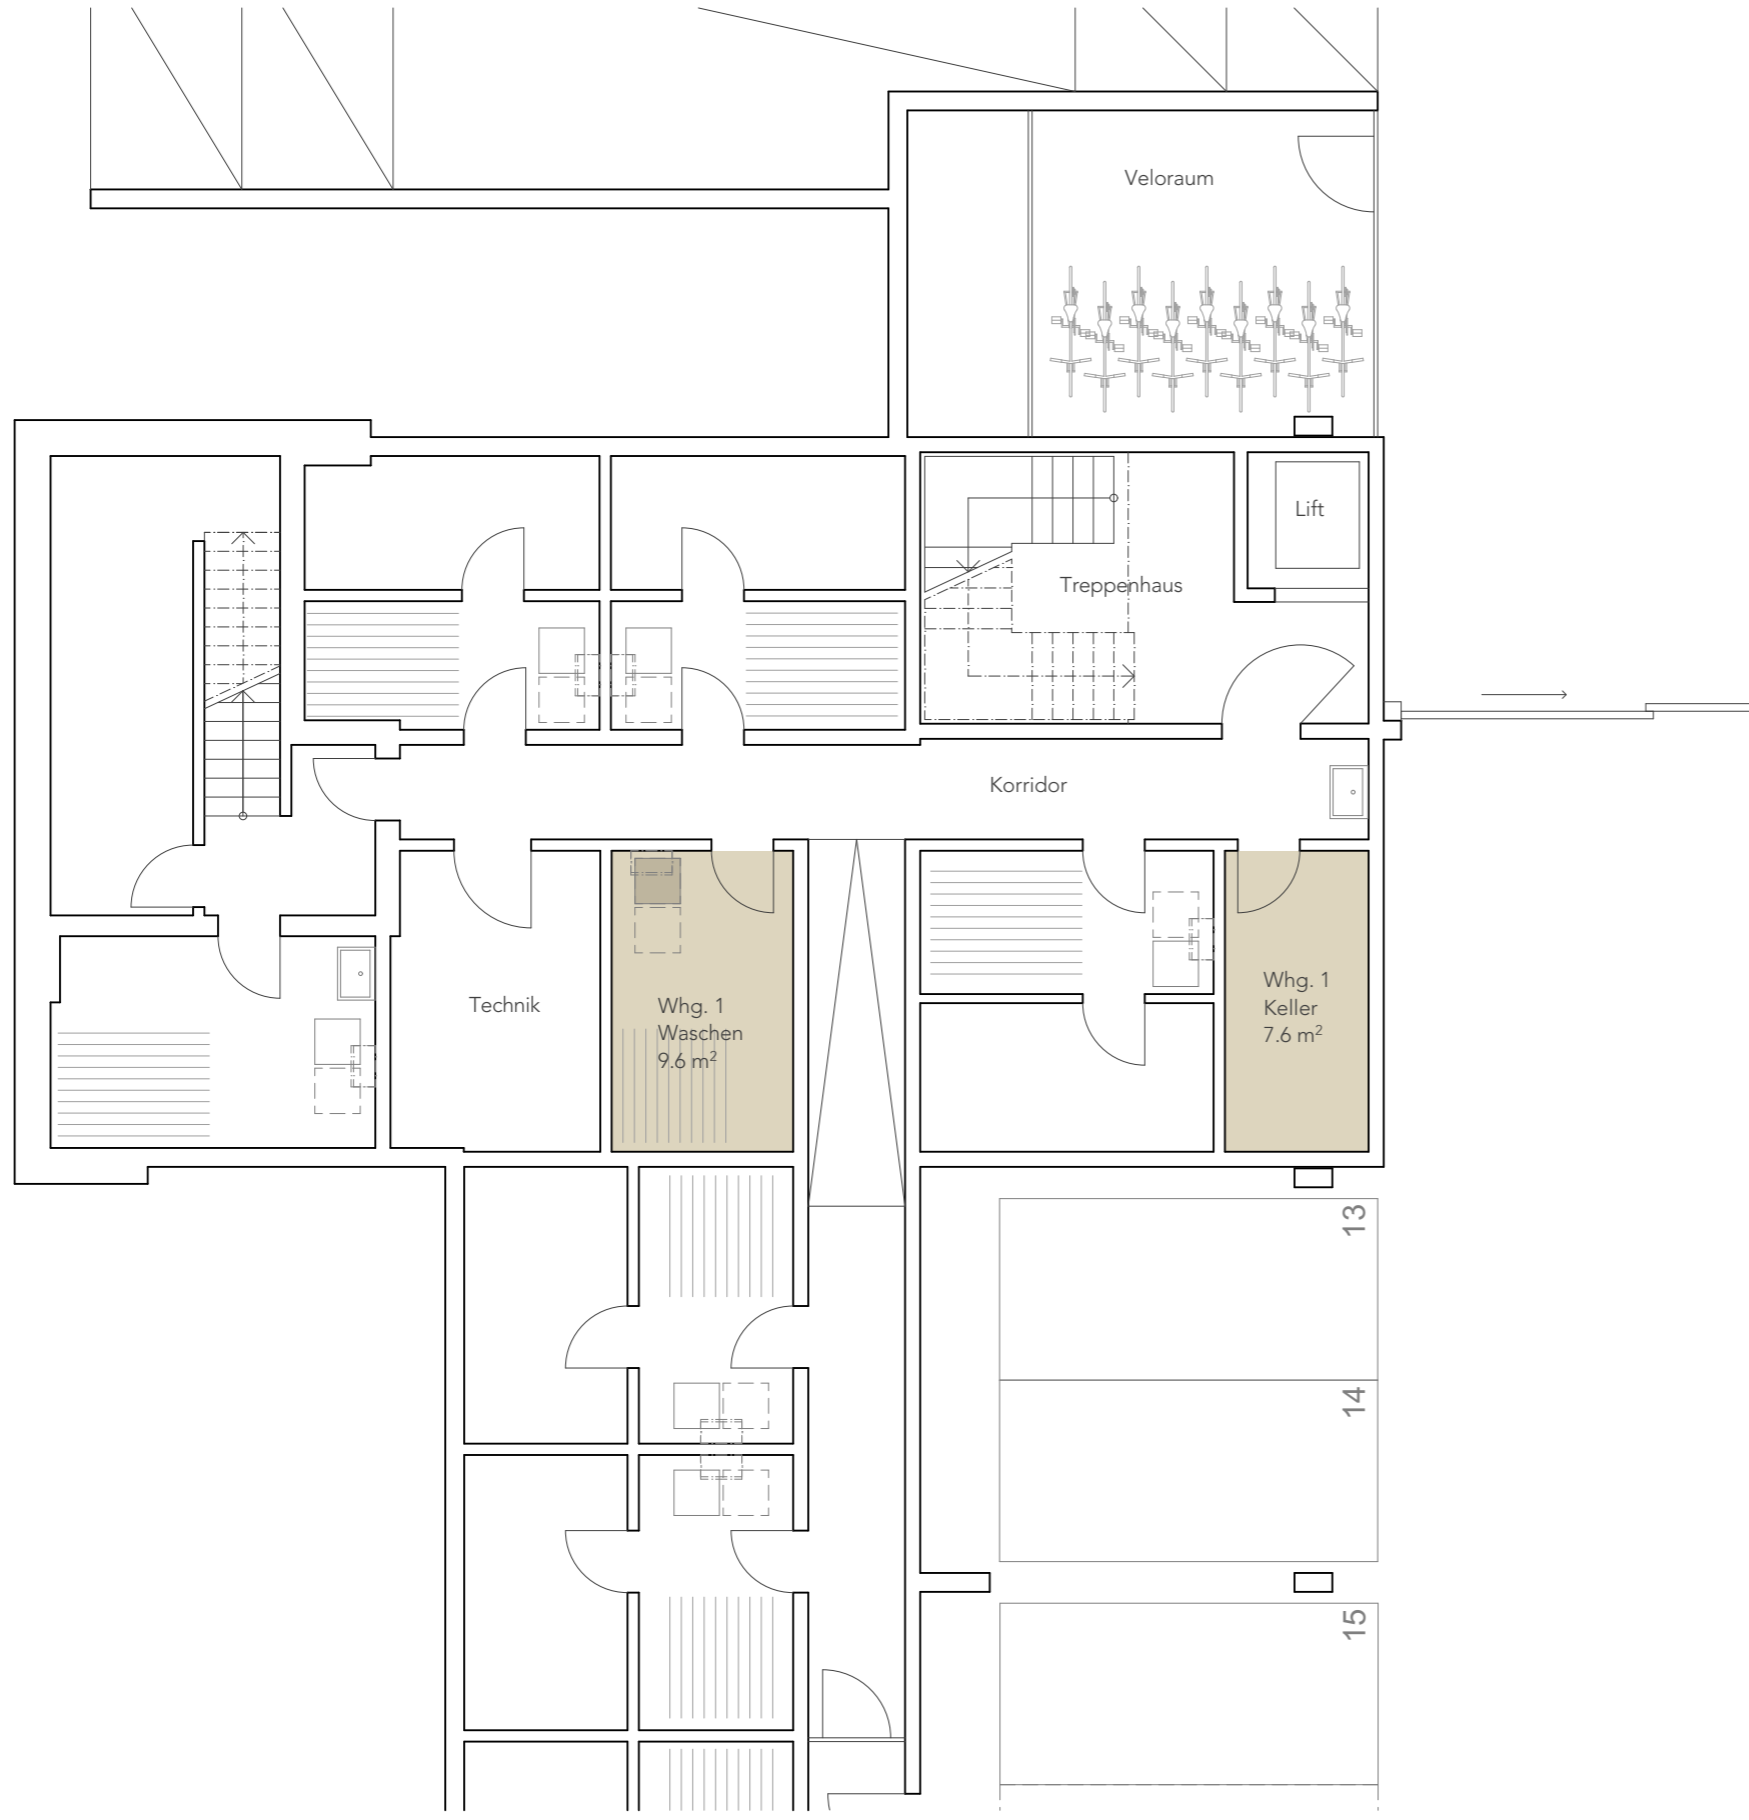

Allgemeines
Geringfügige Änderungen bleiben vorbehalten.
Die dargestellten Möblierungen sind im Kaufpreis nicht inbegriffen.



Haus 20
Whg 2 / Ebene 0

507 Hofgarten
Laupen

NR. 507 V DAT. 28.08.2023 GR. A3 GEZ. ds REV.



Wohnung 2 / Gartenwohnung
4 1/2 Zimmer

Wohnen	128.7 m ²
gedeckter Sitzplatz	12.1 m ²
Gartenzimmer	23.2 m ²
Bruttowohnfläche total	164.0 m²
Nebenträume (Waschen/Keller/Vorplatz)	32.2 m ²
Privatgarten	50.4 m ²
Nutzfläche total	246.6 m²

----- Begrenzungslinie
der dazugehörigen Wohngartenfläche


Allgemeines
Geringfügige Änderungen bleiben vorbehalten.
Die dargestellten Möblierungen sind im Kaufpreis nicht inbegriffen.




Haus 20
Whg 2 / Nebenr. E-1

507 Hofgarten
Laupen

NR. 507 V DAT. 28.08.2023 GR. A3 GEZ. ds REV.

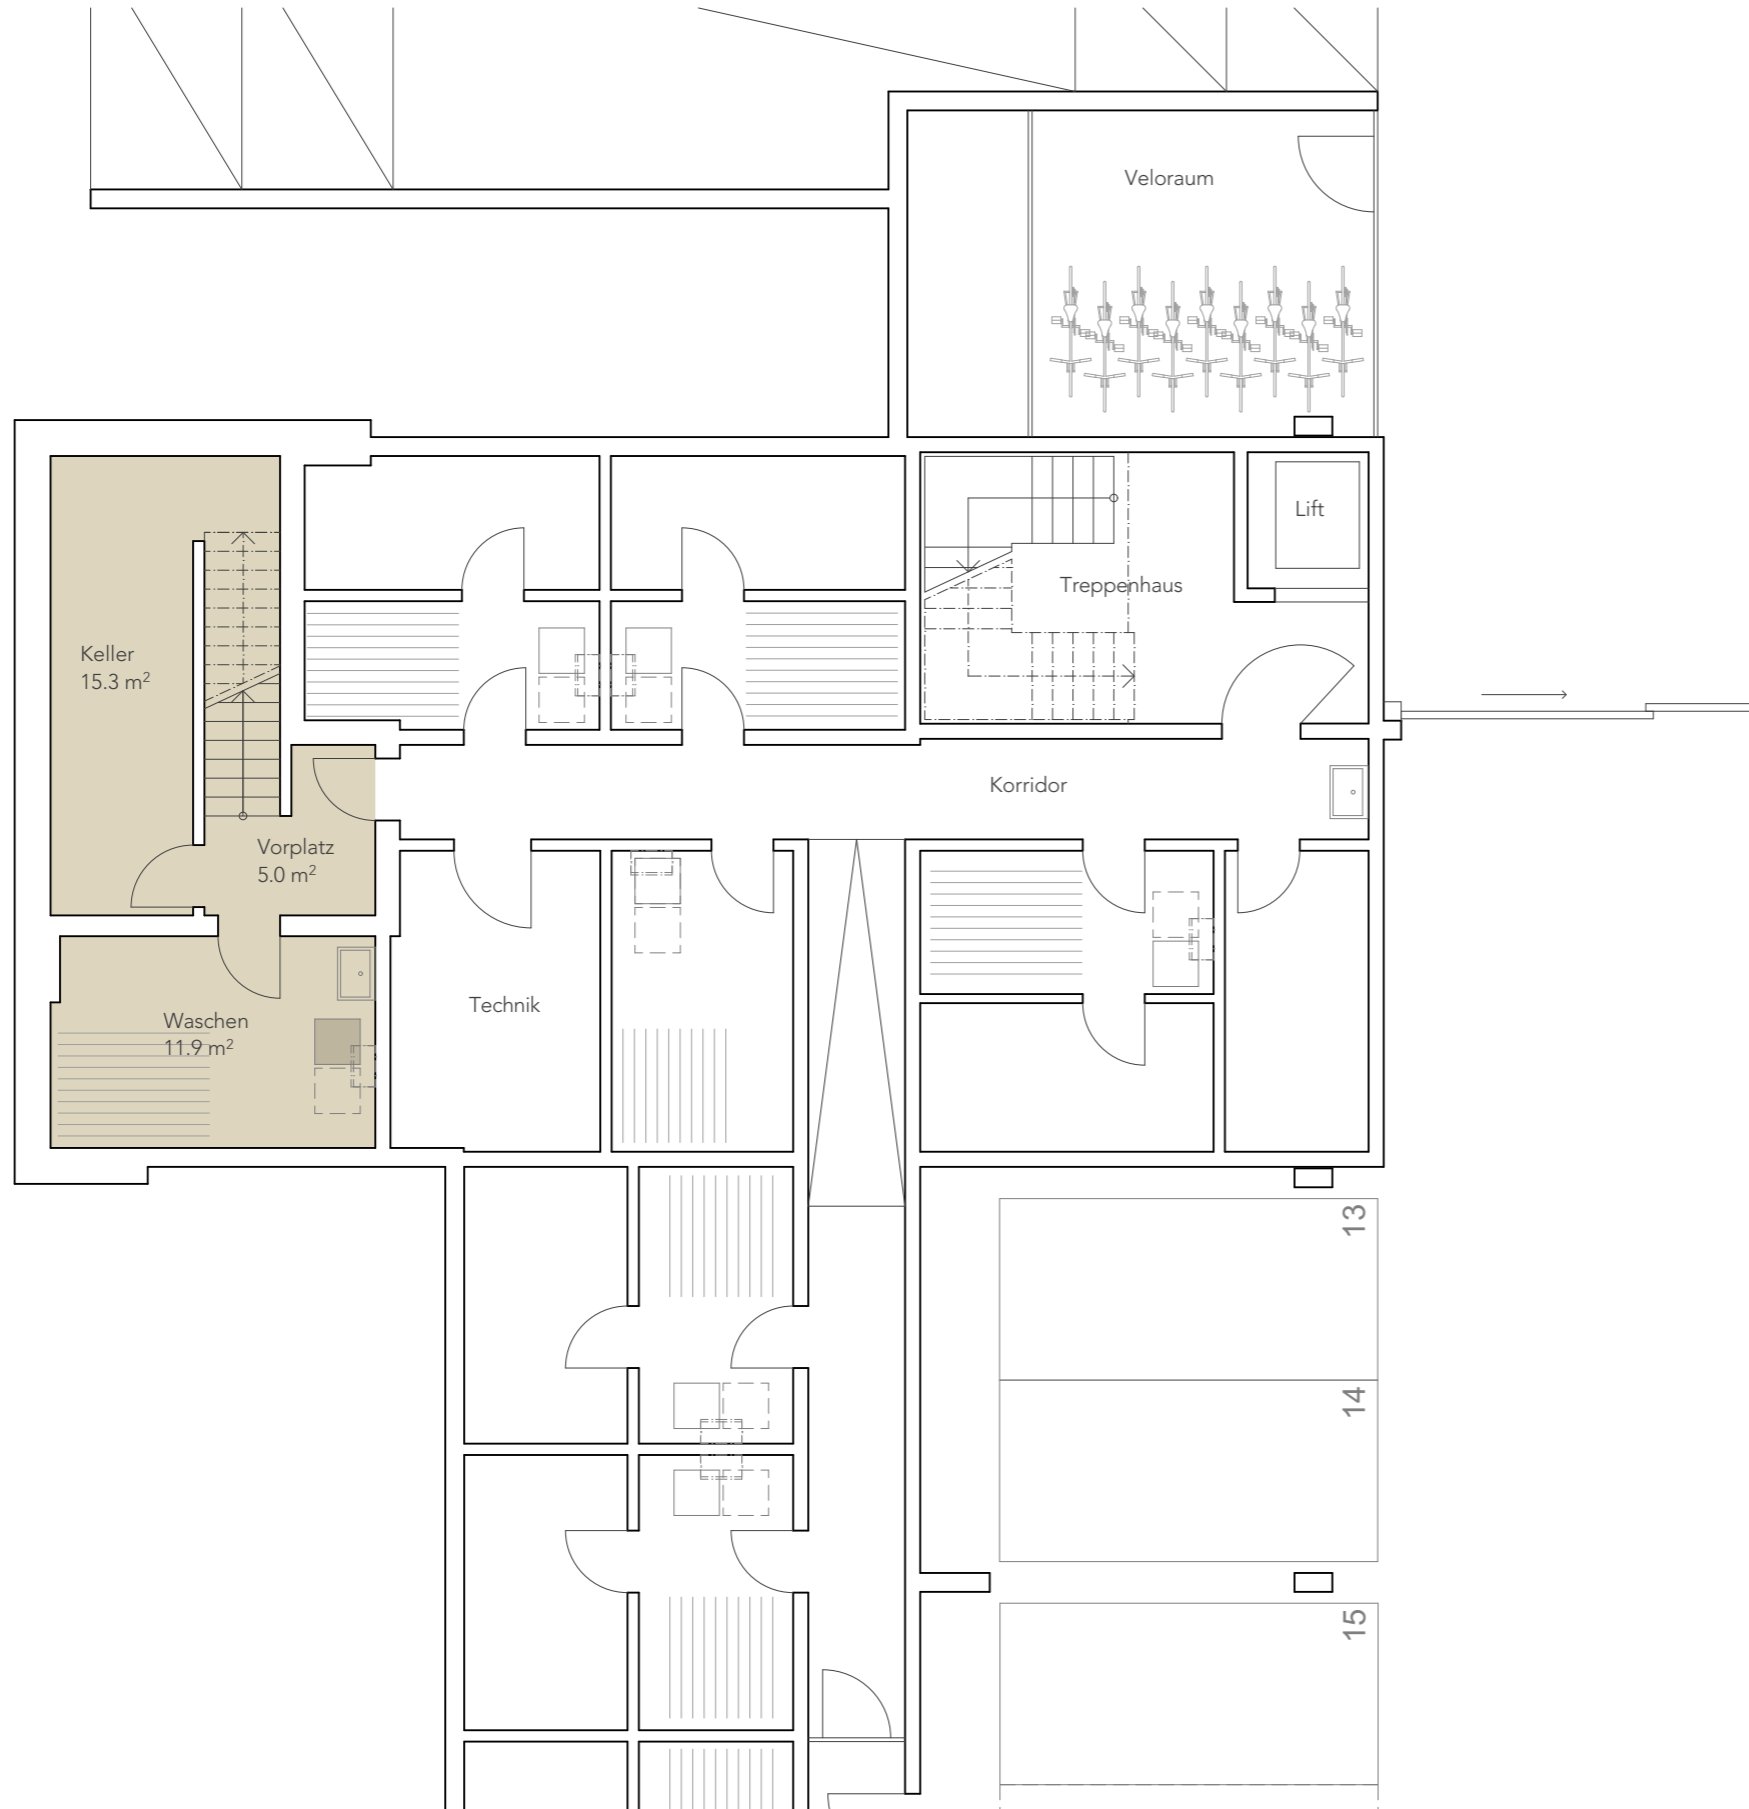

Allgemeines
Geringfügige Änderungen bleiben vorbehalten.
Die dargestellten Möblierungen sind im Kaufpreis nicht inbegriffen.

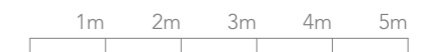

Haus 20
Whg 3 / Ebene 1

507 Hofgarten
Laupen

NR. 507 V DAT. 28.08.2023 GR. A3 GEZ. ds REV.



Wohnung 3 / Etagenwohnung
4 1/2 Zimmer

Wohnen	129.8 m ²
gedeckter Sitzplatz	20.6 m ²
Bruttowohnfläche total	150.4 m²
Nebenträume (Waschen/Keller)	15.4 m ²
Nutzfläche total	165.8 m²


Allgemeines
Geringfügige Änderungen bleiben vorbehalten.
Die dargestellten Möblierungen sind im Kaufpreis nicht inbegriffen.




Haus 20
Whg 3 / Nebenr. E-1

507 Hofgarten
Laupen

NR. 507 V DAT. 28.08.2023 GR. A3 GEZ. ds REV.

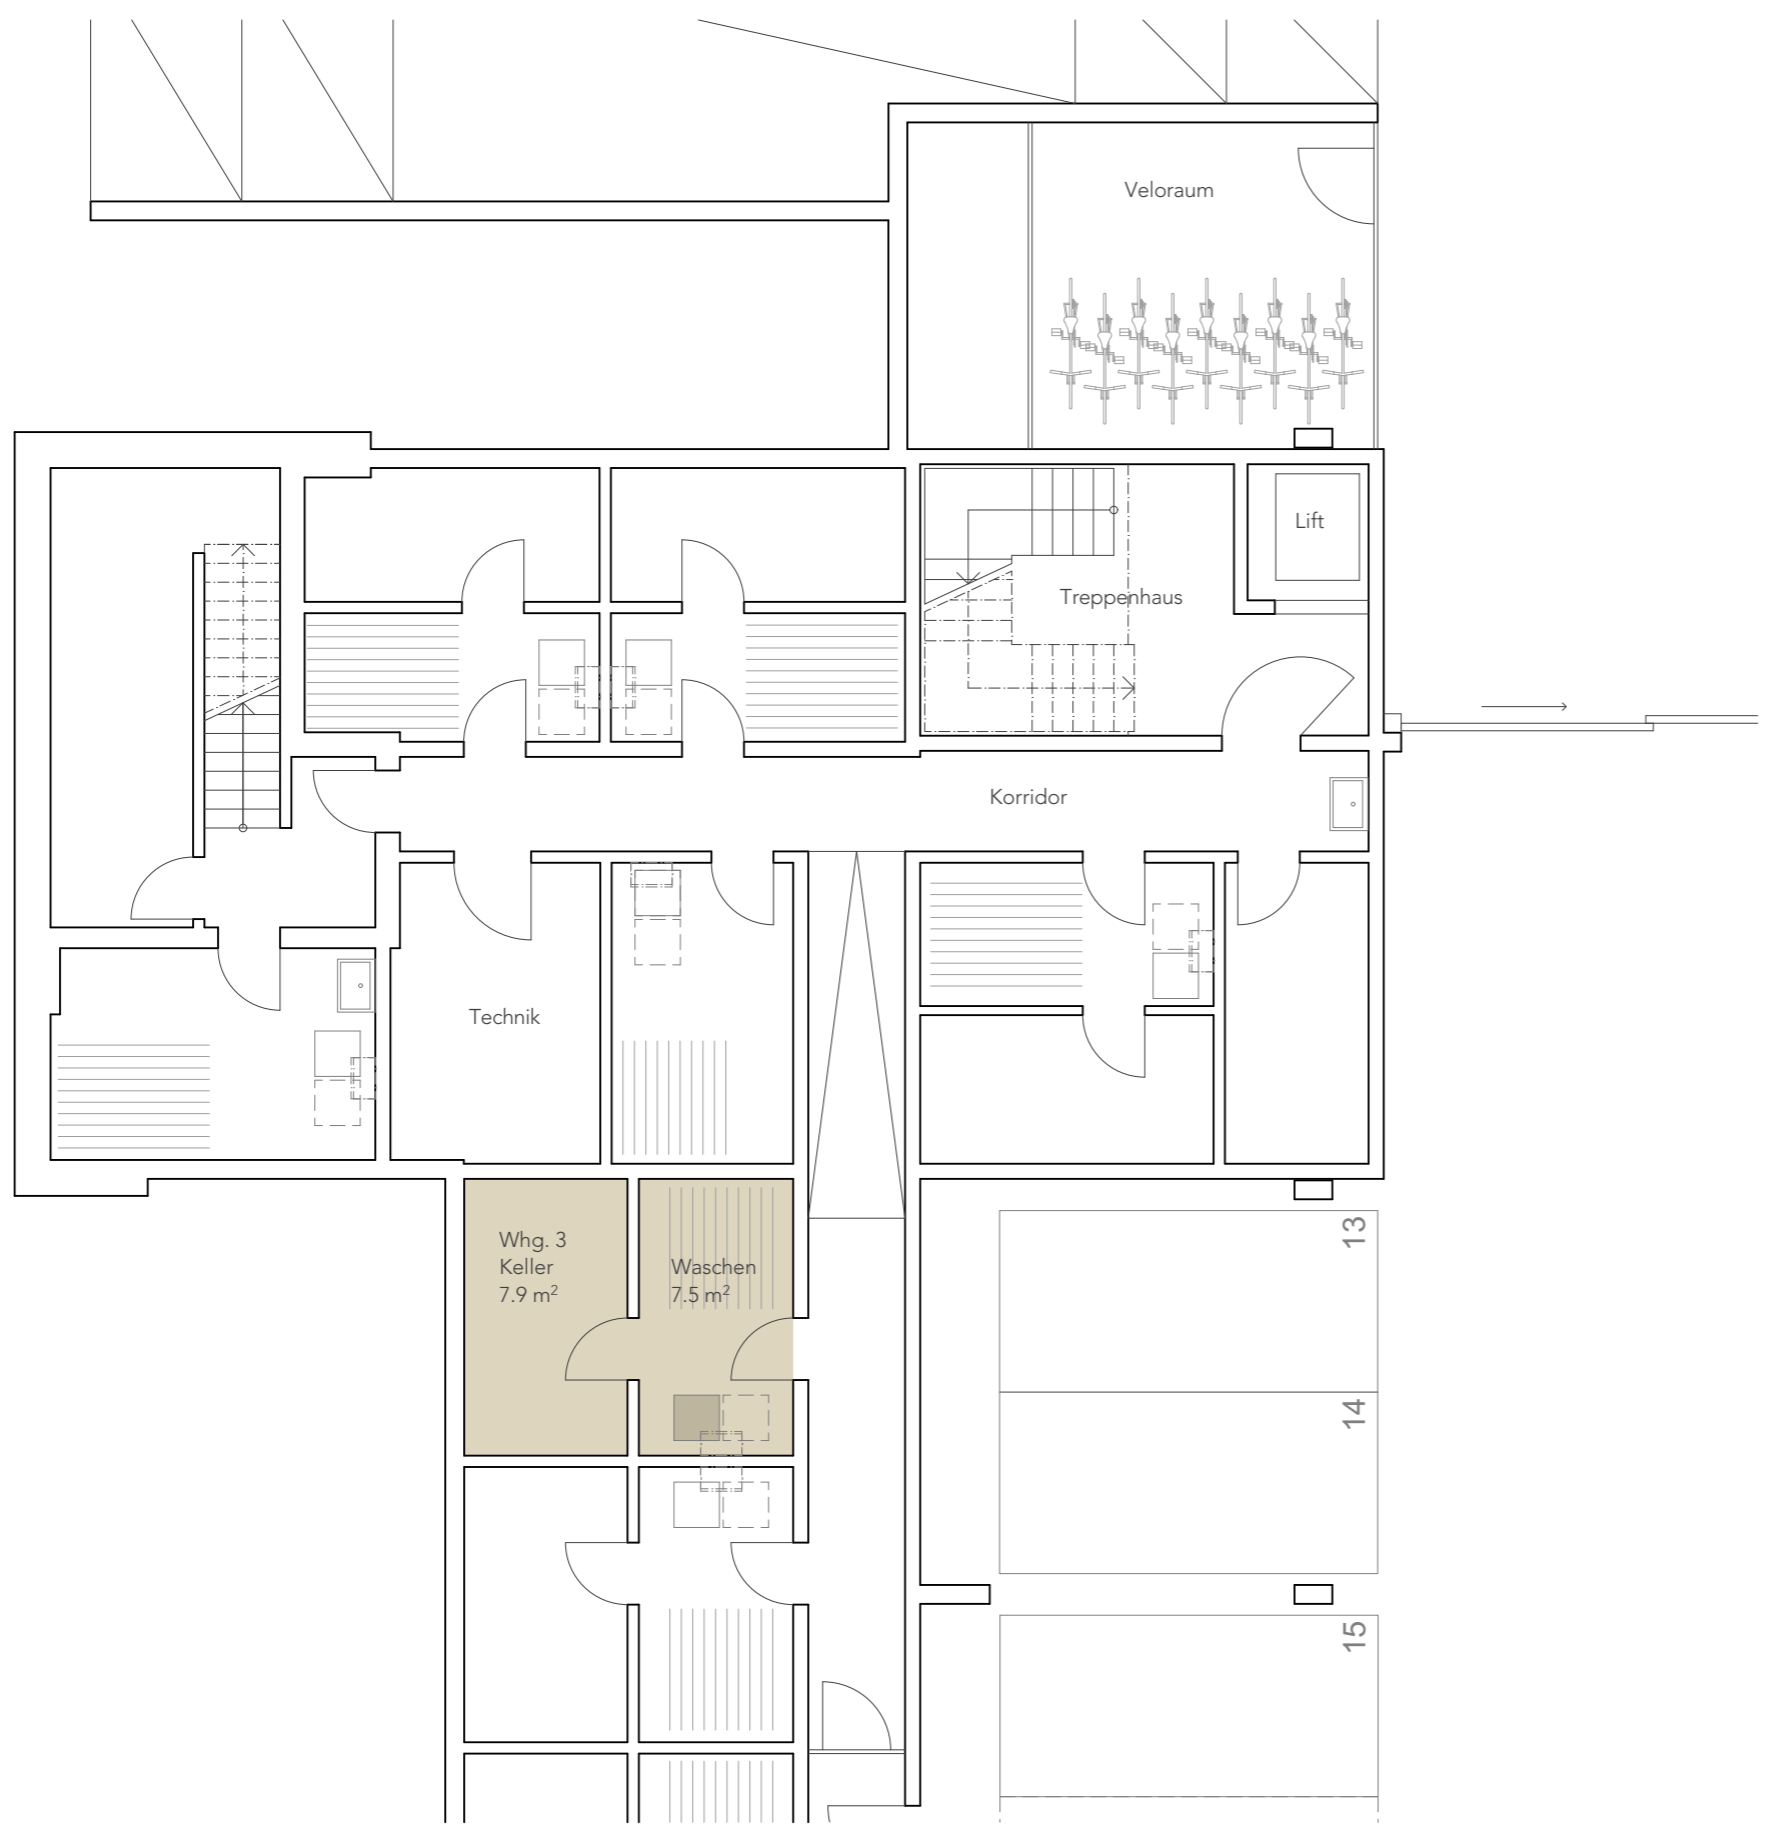

Allgemeines
Geringfügige Änderungen bleiben vorbehalten.
Die dargestellten Möblierungen sind im Kaufpreis nicht inbegriffen.

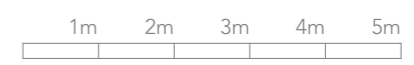

Haus 20
Whg 4 / Ebene 1

507 Hofgarten
Laupen

NR. 507 V DAT. 28.08.2023 GR. A3 GEZ. ds REV.



Wohnung 4 / Etagenwohnung
5 1/2 Zimmer

Wohnen	147.3 m ²
gedeckter Sitzplatz	20.6 m ²
Bruttowohnfläche total	167.9 m²
Nebenräume (Waschen/Keller)	15.3 m ²
Nutzfläche total	183.2 m²


Allgemeines
Geringfügige Änderungen bleiben vorbehalten.
Die dargestellten Möblierungen sind im Kaufpreis nicht inbegriffen.



Haus 20
Whg 4 / Nebenr. E-1

507 Hofgarten
Laupen

NR. 507 V DAT. 28.08.2023 GR. A3 GEZ. ds REV.

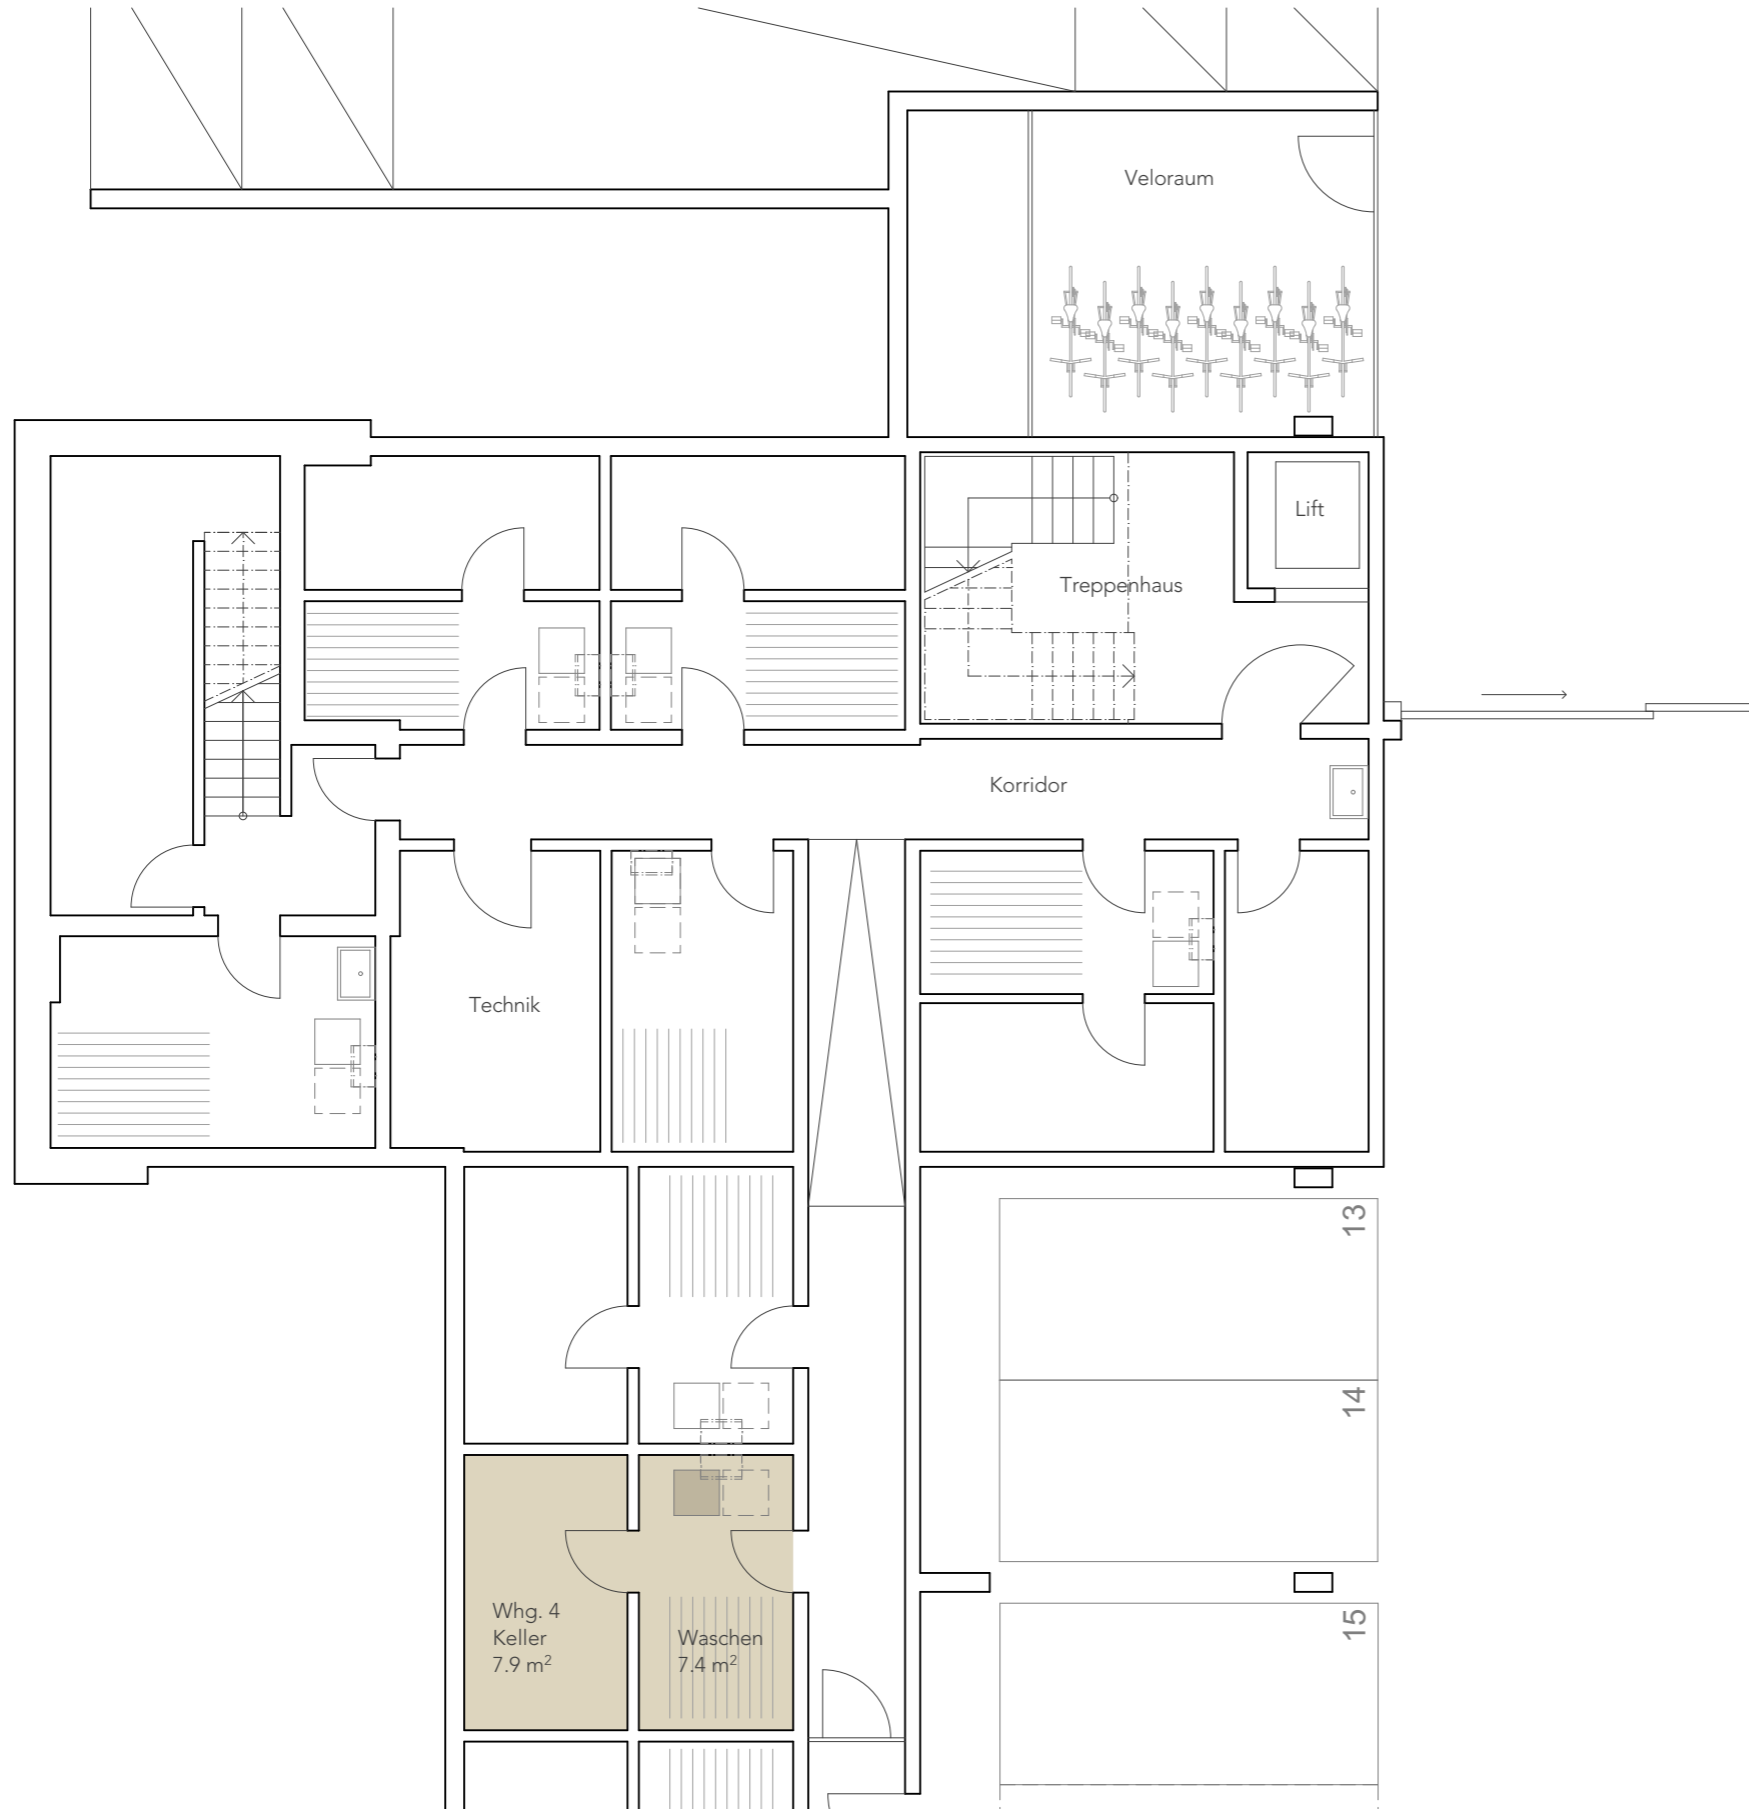


Allgemeines
Geringfügige Änderungen bleiben vorbehalten.
Die dargestellten Möblierungen sind im Kaufpreis nicht inbegriffen.



Haus 20
Whg 5 / Ebene 2

507 Hofgarten
Laupen

NR. 507 V DAT. 28.08.2023 GR. A3 GEZ. ds REV.

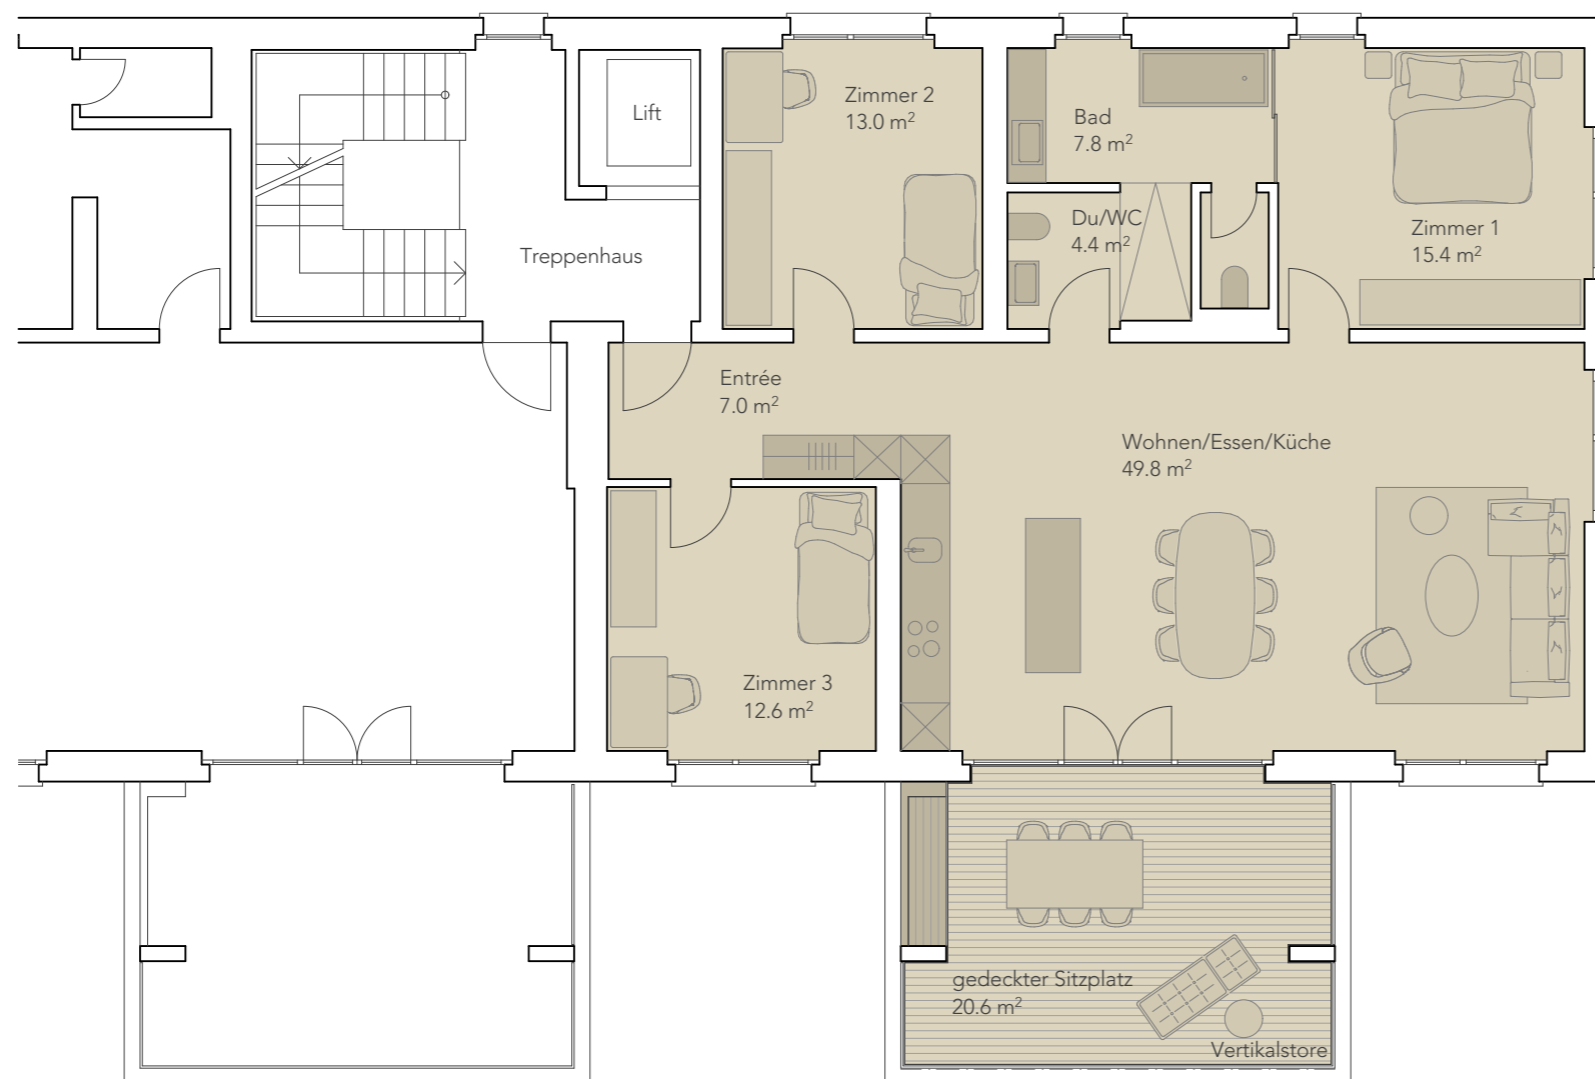

Wohnung 5 / Etagenwohnung
4 1/2 Zimmer

Wohnen	129.8 m ²
gedeckter Sitzplatz	20.6 m ²
Bruttowohnfläche total	150.4 m²
Nebenträume (Waschen/Keller)	13.3 m ²
Nutzfläche total	163.7 m²


Allgemeines
Geringfügige Änderungen bleiben vorbehalten.
Die dargestellten Möblierungen sind im Kaufpreis nicht inbegriffen.




Haus 20
Whg 5 / Nebenr. E-1

507 Hofgarten
Laupen

NR. 507 V DAT. 28.08.2023 GR. A3 GEZ. ds REV.

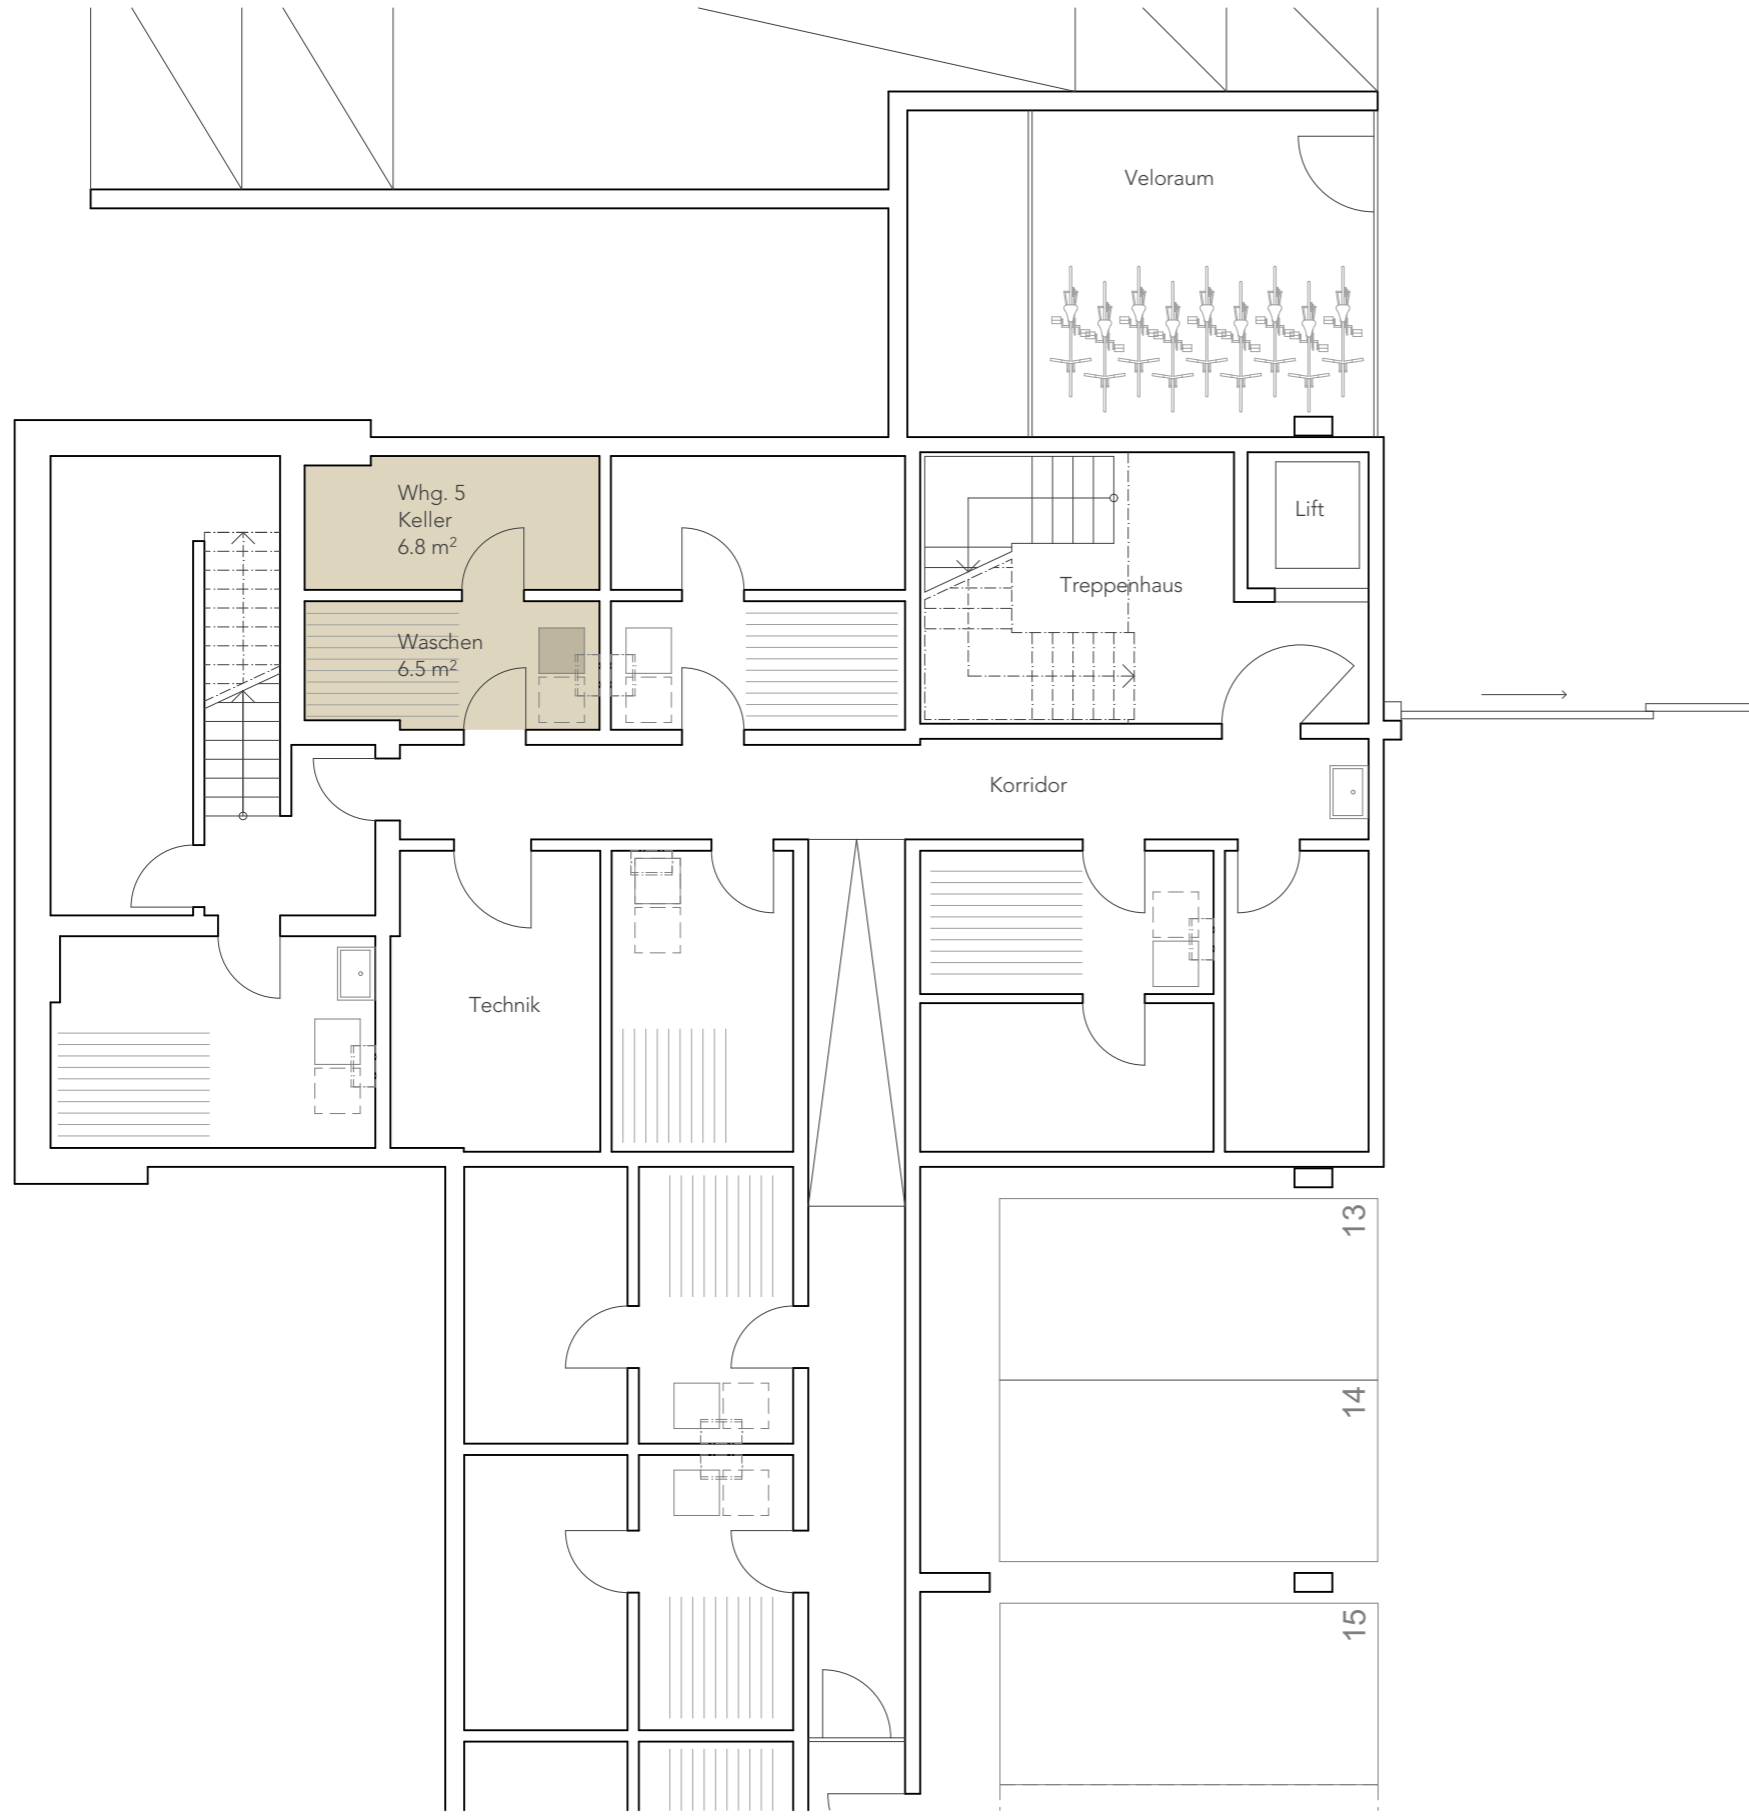


Allgemeines
Geringfügige Änderungen bleiben vorbehalten.
Die dargestellten Möblierungen sind im Kaufpreis nicht inbegriffen.

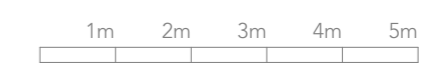

Haus 20
Whg 6 / Ebene 2

507 Hofgarten
Laupen

NR. 507 V DAT. 28.08.2023 GR. A3 GEZ. ds REV.

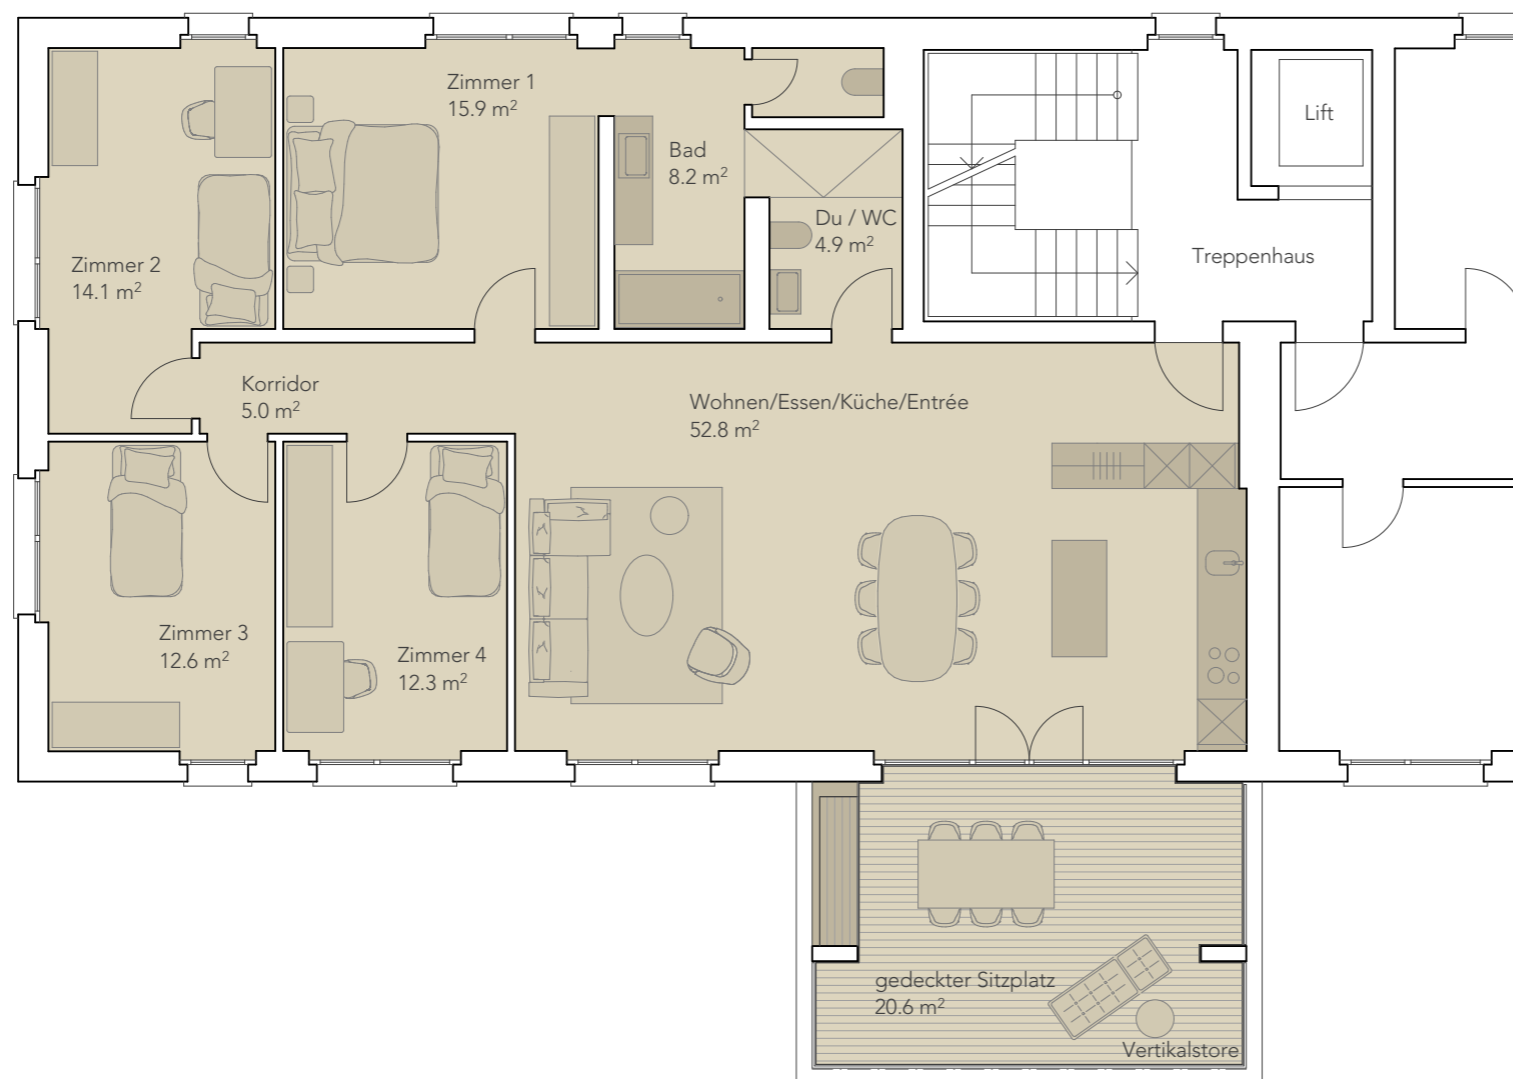

Wohnung 6 / Etagenwohnung
5 1/2 Zimmer

Wohnen	147.3 m ²
gedeckter Sitzplatz	20.6 m ²
Bruttowohnfläche total	167.9 m ²
Nebenträume (Waschen/Keller)	13.5 m ²
Nutzfläche total	181.4 m ²


Allgemeines
Geringfügige Änderungen bleiben vorbehalten.
Die dargestellten Möblierungen sind im Kaufpreis nicht inbegriffen.



Haus 20
Whg 6 / Nebenr. E-1

507 Hofgarten
Laupen

NR. 507 V DAT. 28.08.2023 GR. A3 GEZ. ds REV.

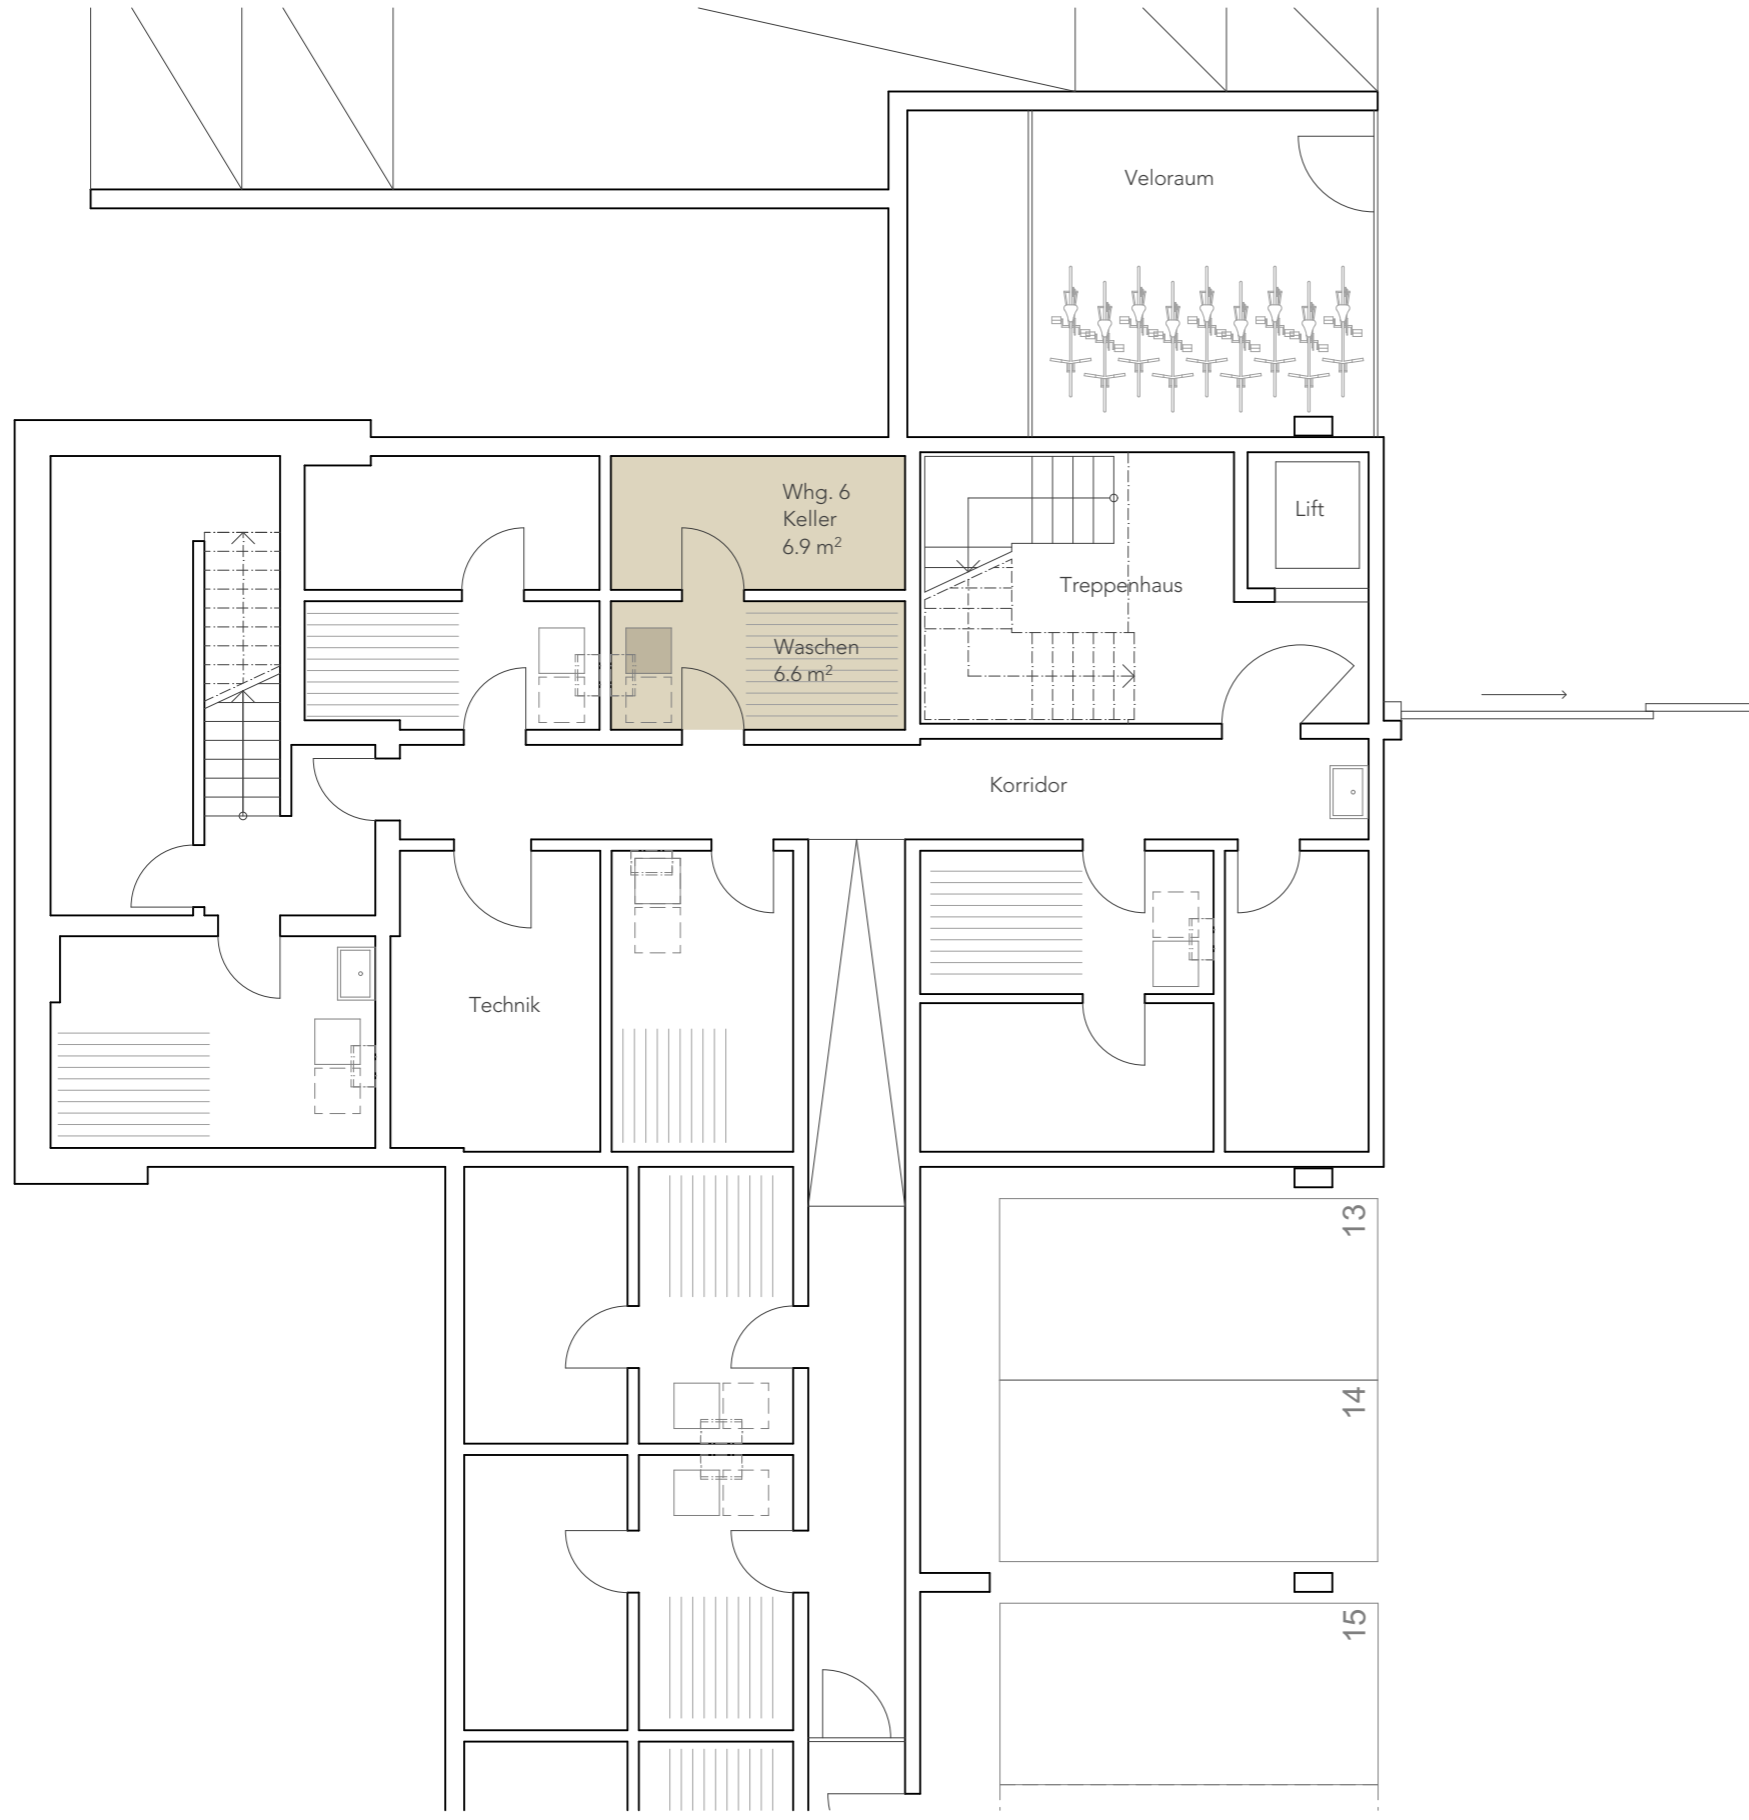

Allgemeines
Geringfügige Änderungen bleiben vorbehalten.
Die dargestellten Möblierungen sind im Kaufpreis nicht inbegriffen.



Haus 20
Whg 7 / Ebene 3

507 Hofgarten
Laupen

NR. 507 V DAT. 28.08.2023 GR. A3 GEZ. ds REV.



Wohnung 7 / Penthouse
4 1/2 Zimmer

Wohnen	147.5 m ²
gedeckter Sitzplatz	13.7 m ²
Terrasse	73.7 m ²
Bruttowohnfläche total	234.9 m²
Nebenträume (Waschen/Keller)	15.0 m ²
Nutzfläche total	249.9 m²


Allgemeines
Geringfügige Änderungen bleiben vorbehalten.
Die dargestellten Möblierungen sind im Kaufpreis nicht inbegriffen.




Haus 20
Whg 7 / Nebenr. E-1

507 Hofgarten
Laupen

NR. 507 V DAT. 28.08.2023 GR. A3 GEZ. ds REV.

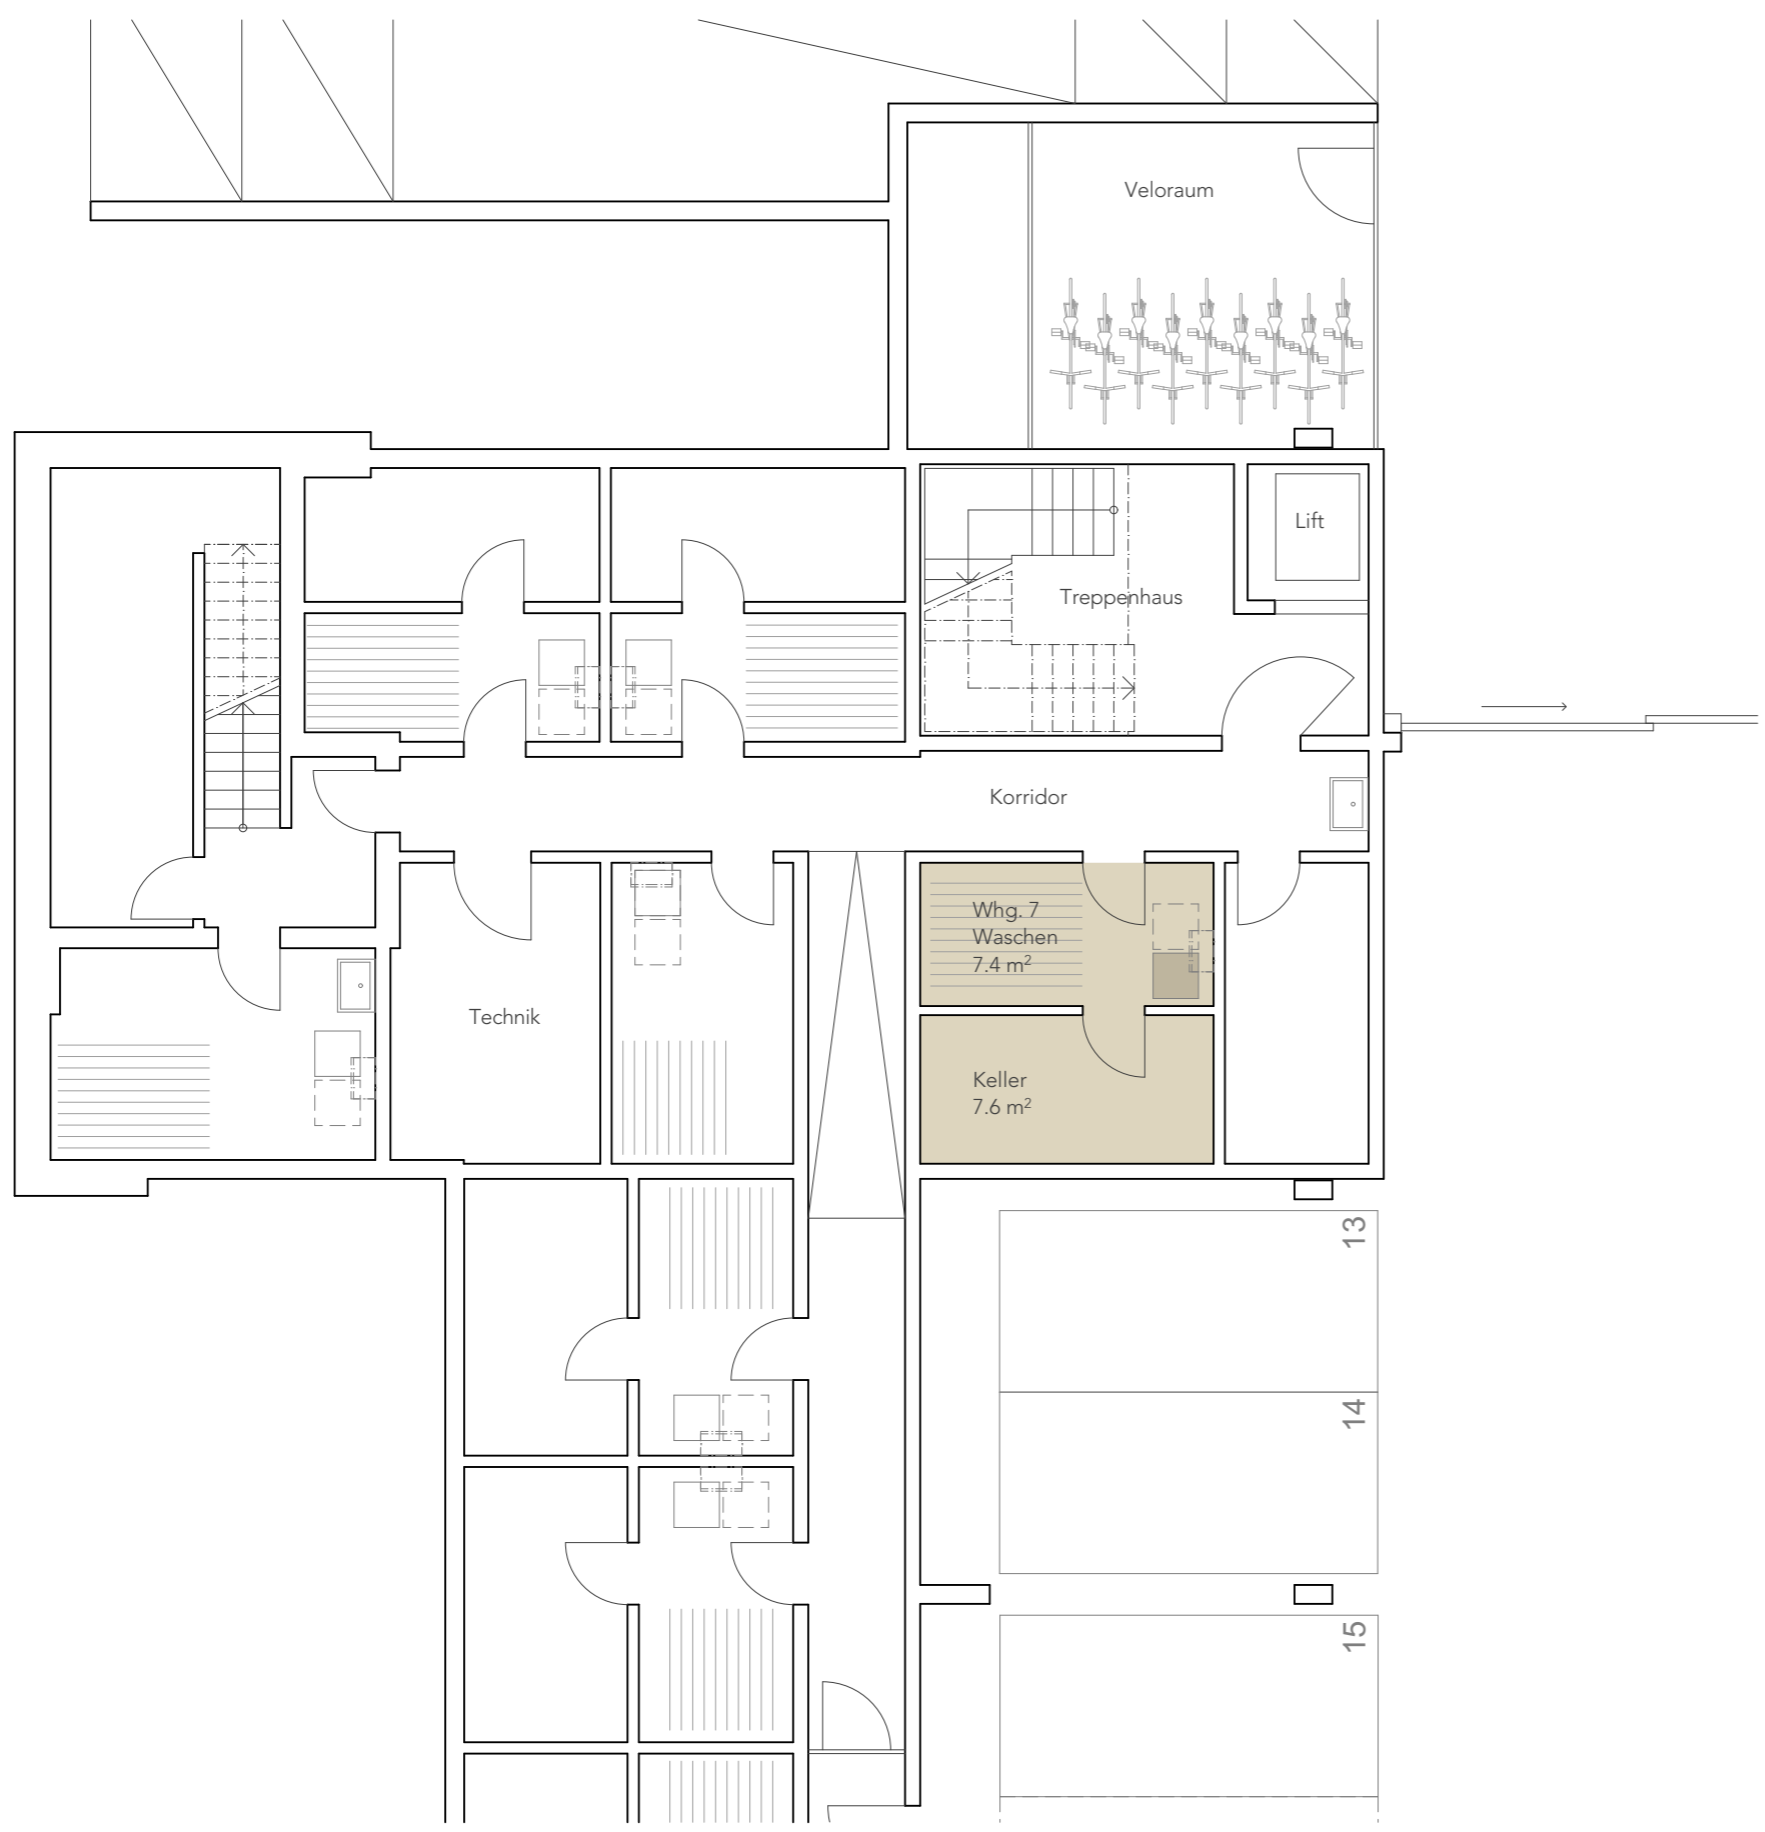

Allgemeines
Geringfügige Änderungen bleiben vorbehalten.
Die dargestellten Möblierungen sind im Kaufpreis nicht inbegriffen.

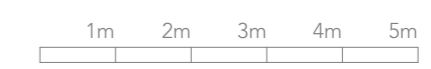

Haus 30
Whg 1 / Ebene 0

507 Hofgarten
Laupen

NR. 507 V DAT. 28.08.2023 GR. A3 GEZ. ds REV.



Wohnung 1 / Gartenwohnung
5 1/2 Zimmer

Wohnen	148.5 m ²
gedeckter Sitzplatz	36.2 m ²
Bruttowohnfläche total	184.7 m²
Nebenräume (Waschen/Keller)	13.6 m ²
Privatgarten	73.5 m ²
Nutzfläche total	271.8 m²

----- Begrenzungslinie
der dazugehörigen Wohngartenfläche


Allgemeines
Geringfügige Änderungen bleiben vorbehalten.
Die dargestellten Möblierungen sind im Kaufpreis nicht inbegriffen.



Haus 30
Whg 1 / Nebenr. E-1

507 Hofgarten
Laupen


NR. 507 V DAT. 28.08.2023 GR. A3 GEZ. ds REV.

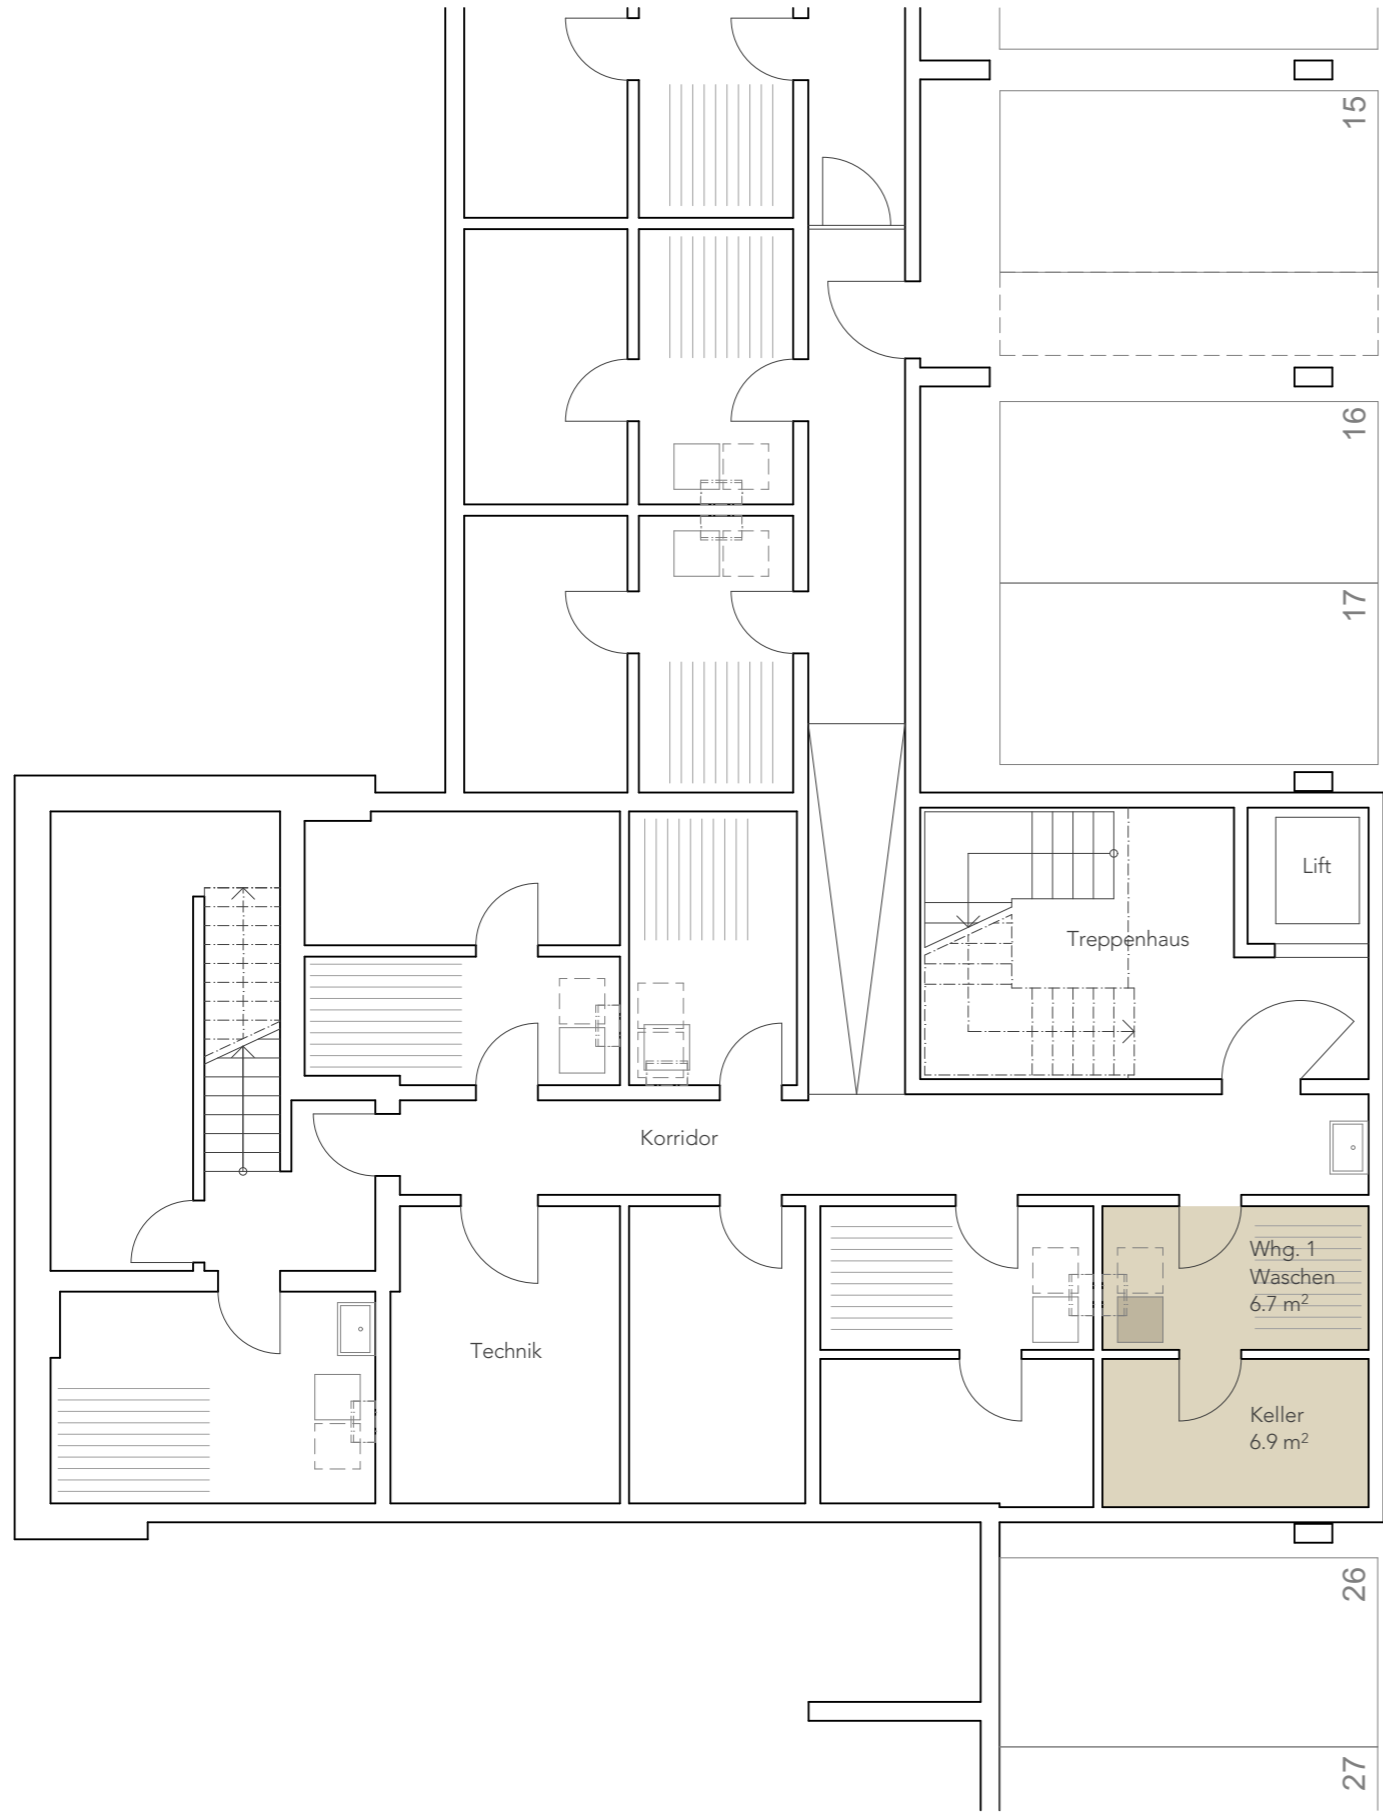

Einstellhalle 2




Allgemeines
Geringfügige Änderungen bleiben vorbehalten.
Die dargestellten Möblierungen sind im Kaufpreis nicht inbegriffen.

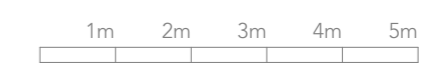

Haus 30
Whg 2 / Ebene 0

507 Hofgarten
Laupen

NR. 507 V DAT. 28.08.2023 GR. A3 GEZ. ds REV.

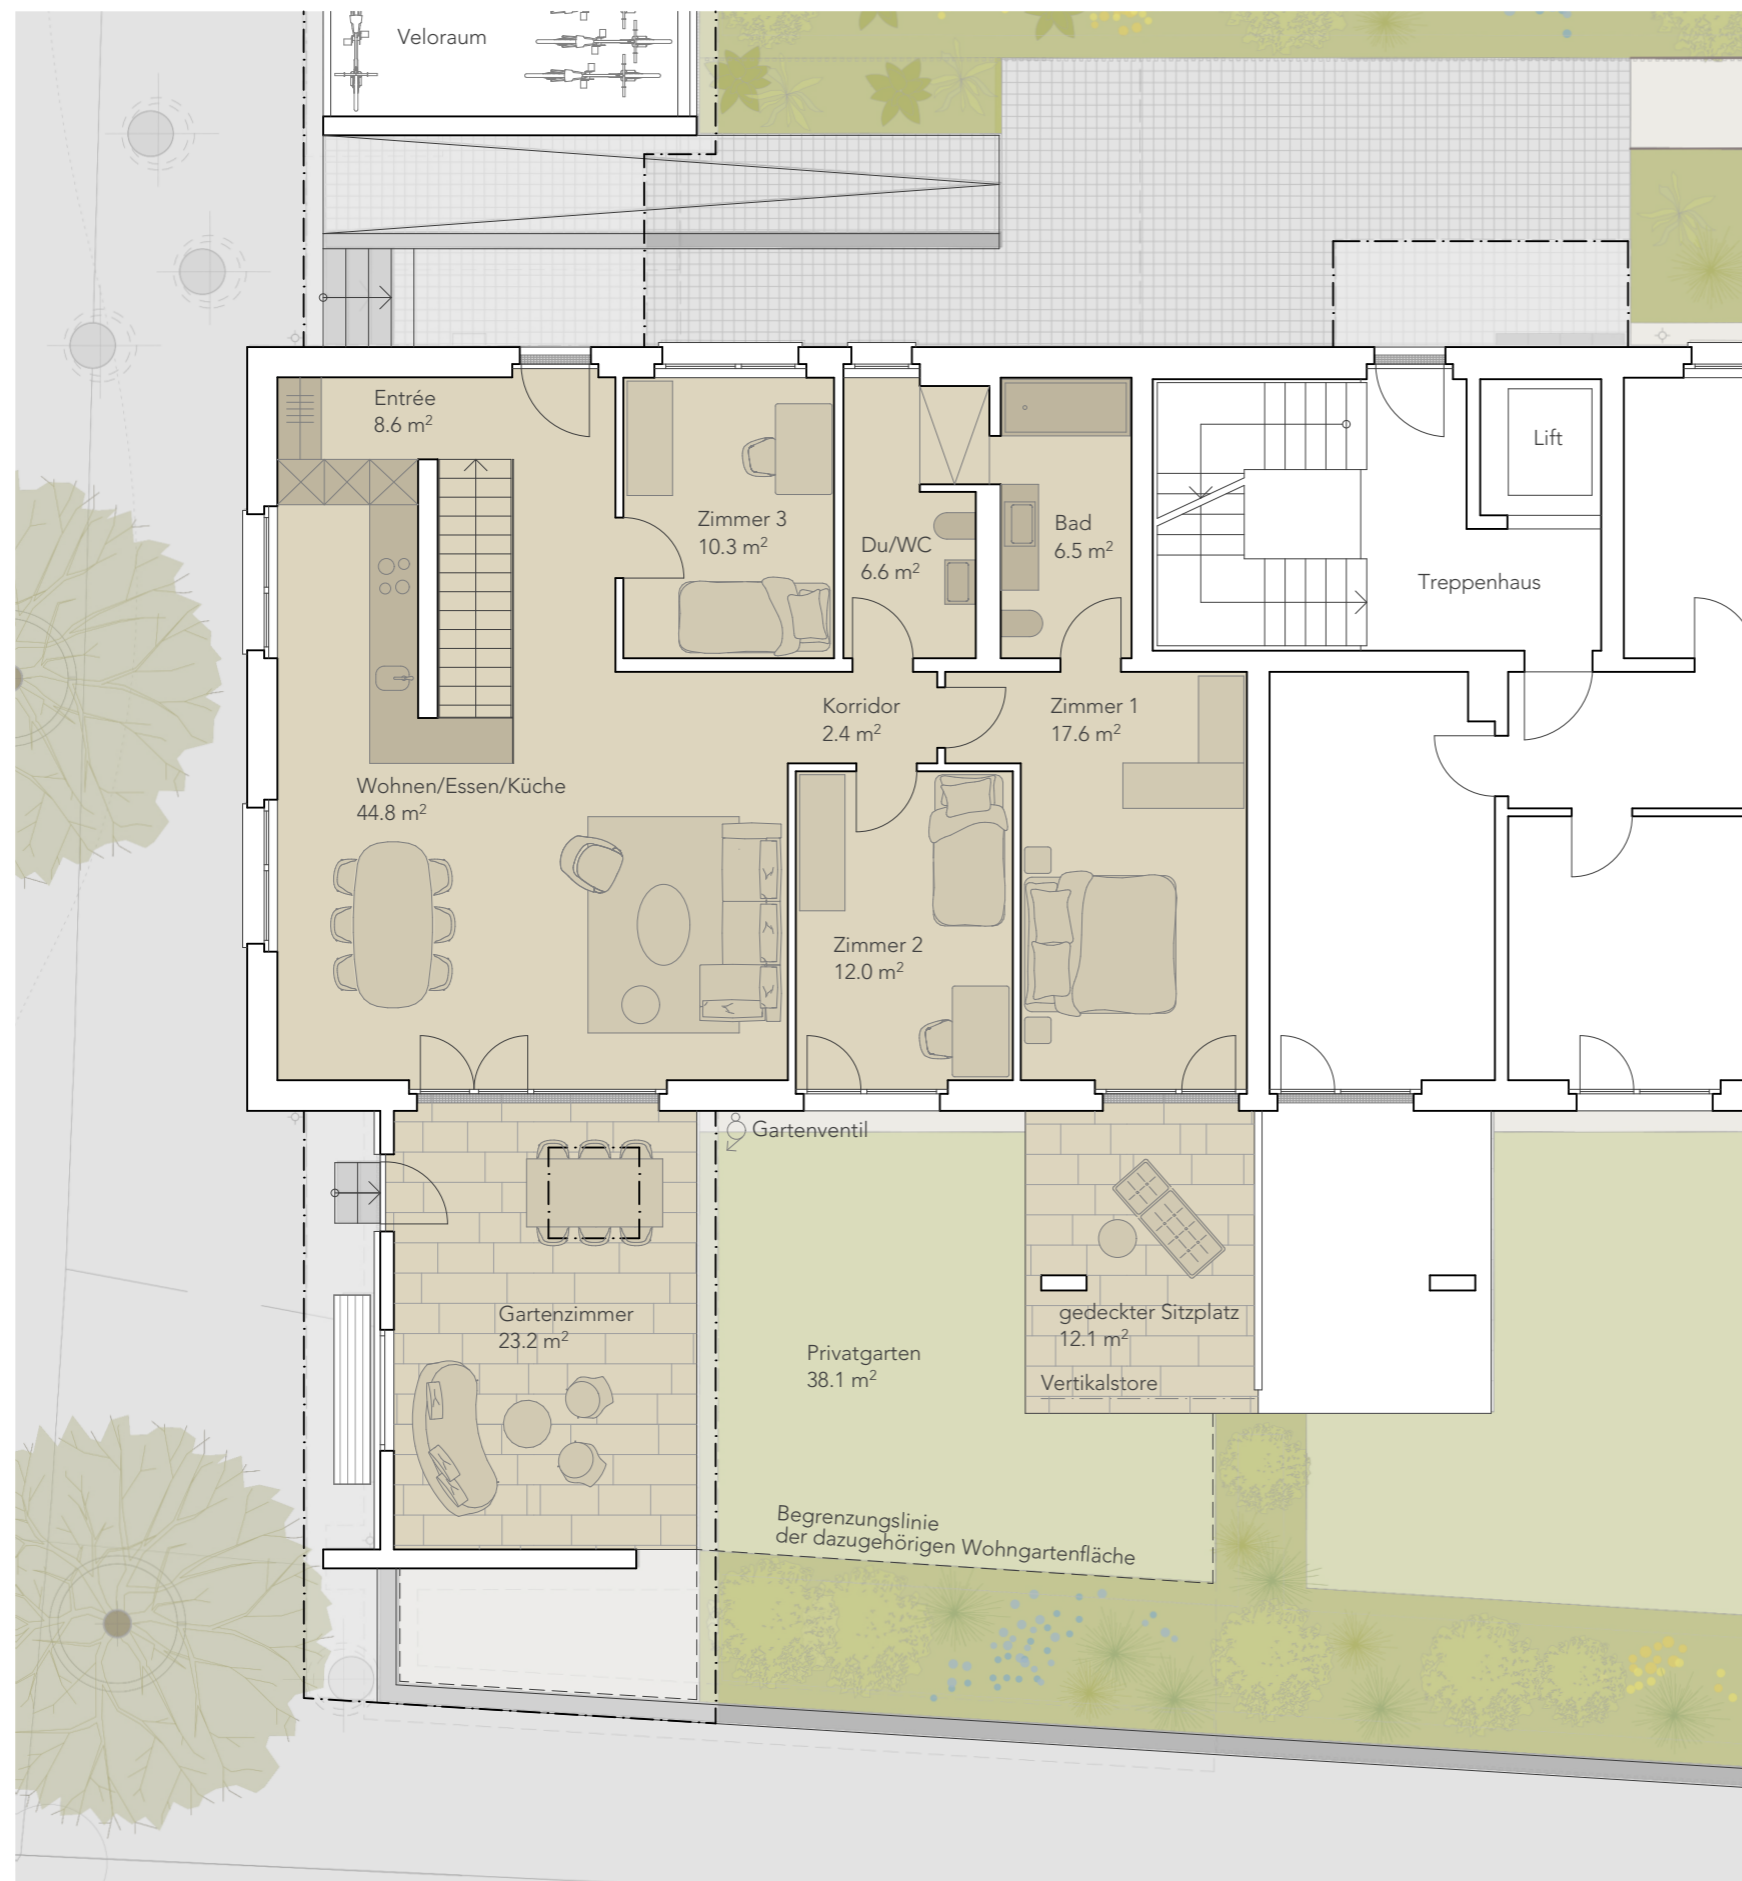

Wohnung 2 / Gartenwohnung
4 1/2 Zimmer

Wohnen	128.7 m ²
gedeckter Sitzplatz	12.1 m ²
Gartenzimmer	23.2 m ²
Bruttowohnfläche total	164.0 m²
Nebenträume (Waschen/Keller/Vorplatz)	32.2 m ²
Privatgarten	38.1 m ²
Nutzfläche total	234.3 m²

--- Begrenzungslinie
der dazugehörigen Wohngartenfläche


Allgemeines
Geringfügige Änderungen bleiben vorbehalten.
Die dargestellten Möblierungen sind im Kaufpreis nicht inbegriffen.



Haus 30
Whg 2 / Nebenr. E-1

507 Hofgarten
Laupen

NR. 507 V DAT. 28.08.2023 GR. A3 GEZ. ds REV.

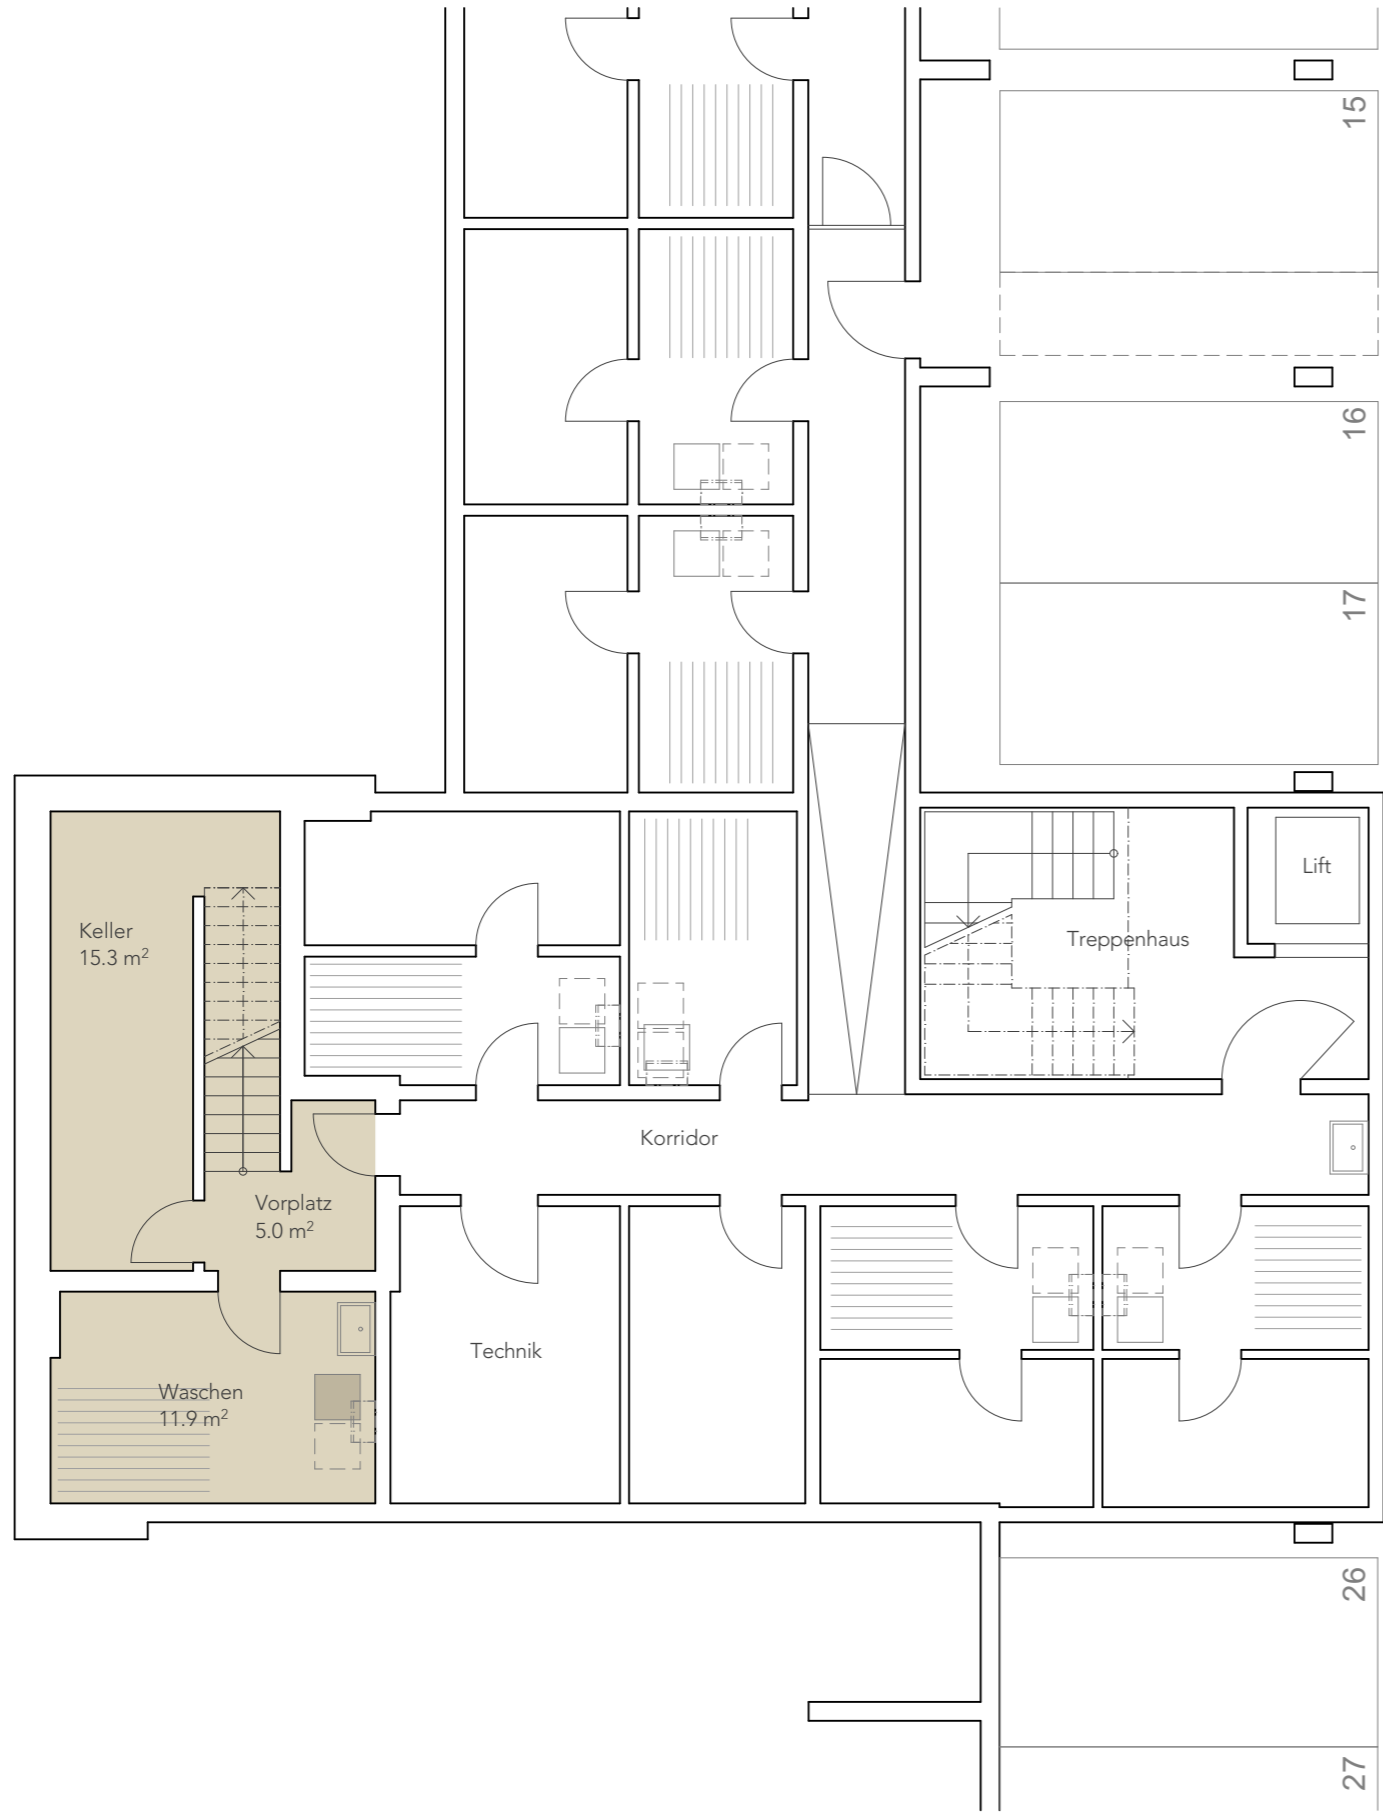

Einstellhalle 2



Allgemeines
Geringfügige Änderungen bleiben vorbehalten.
Die dargestellten Möblierungen sind im Kaufpreis nicht inbegriffen.



Haus 30
Whg 3 / Ebene 1

507 Hofgarten
Laupen

NR. 507 V DAT. 28.08.2023 GR. A3 GEZ. ds REV.



Wohnung 3 / Etagenwohnung
4 1/2 Zimmer

Wohnen	129.8 m ²
gedeckter Sitzplatz	20.6 m ²
Bruttowohnfläche total	150.4 m²
Nebenräume (Waschen/Keller)	15.4 m ²
Nutzfläche total	165.8 m²


Allgemeines
Geringfügige Änderungen bleiben vorbehalten.
Die dargestellten Möblierungen sind im Kaufpreis nicht inbegriffen.



Haus 30
Whg 3 / Nebenr. E-1

507 Hofgarten
Laupen


NR. 507 V DAT. 28.08.2023 GR. A3 GEZ. ds REV.

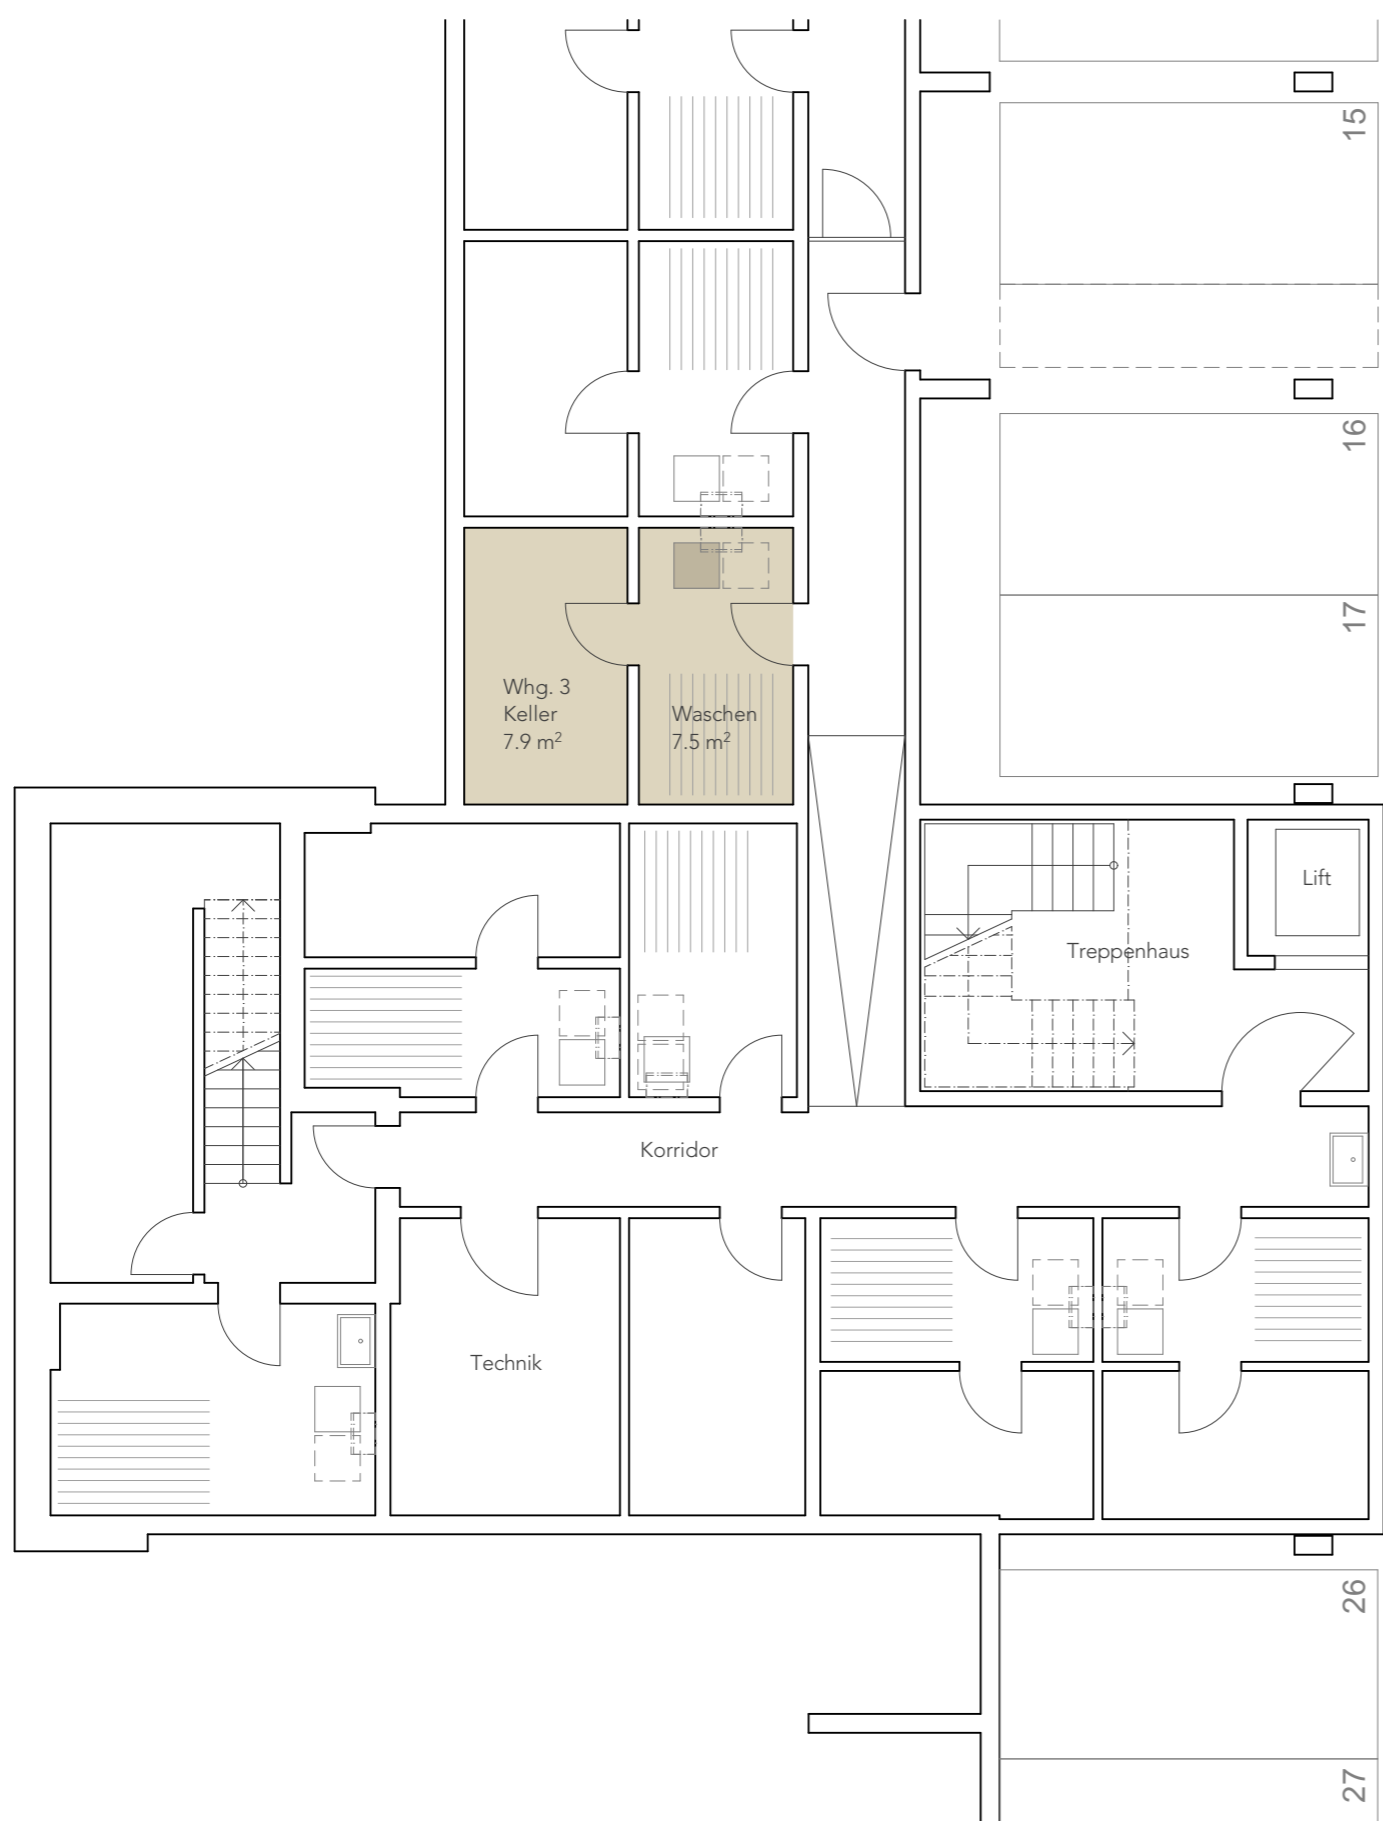

Einstellhalle 2



Allgemeines
Geringfügige Änderungen bleiben vorbehalten.
Die dargestellten Möblierungen sind im Kaufpreis nicht inbegriffen.

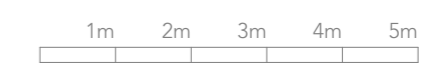

Haus 30
Whg 4 / Ebene 1

507 Hofgarten
Laupen

NR. 507 V DAT. 28.08.2023 GR. A3 GEZ. ds REV.



Wohnung 4 / Etagenwohnung
5 1/2 Zimmer

Wohnen	147.3 m ²
gedeckter Sitzplatz	20.6 m ²
Bruttowohnfläche total	167.9 m²
Nebenräume (Waschen/Keller)	15.3 m ²
Nutzfläche total	183.2 m²


Allgemeines
Geringfügige Änderungen bleiben vorbehalten.
Die dargestellten Möblierungen sind im Kaufpreis nicht inbegriffen.



Haus 30
Whg 4 / Nebenr. E-1

507 Hofgarten
Laupen

NR. 507 V DAT. 28.08.2023 GR. A3 GEZ. ds REV.

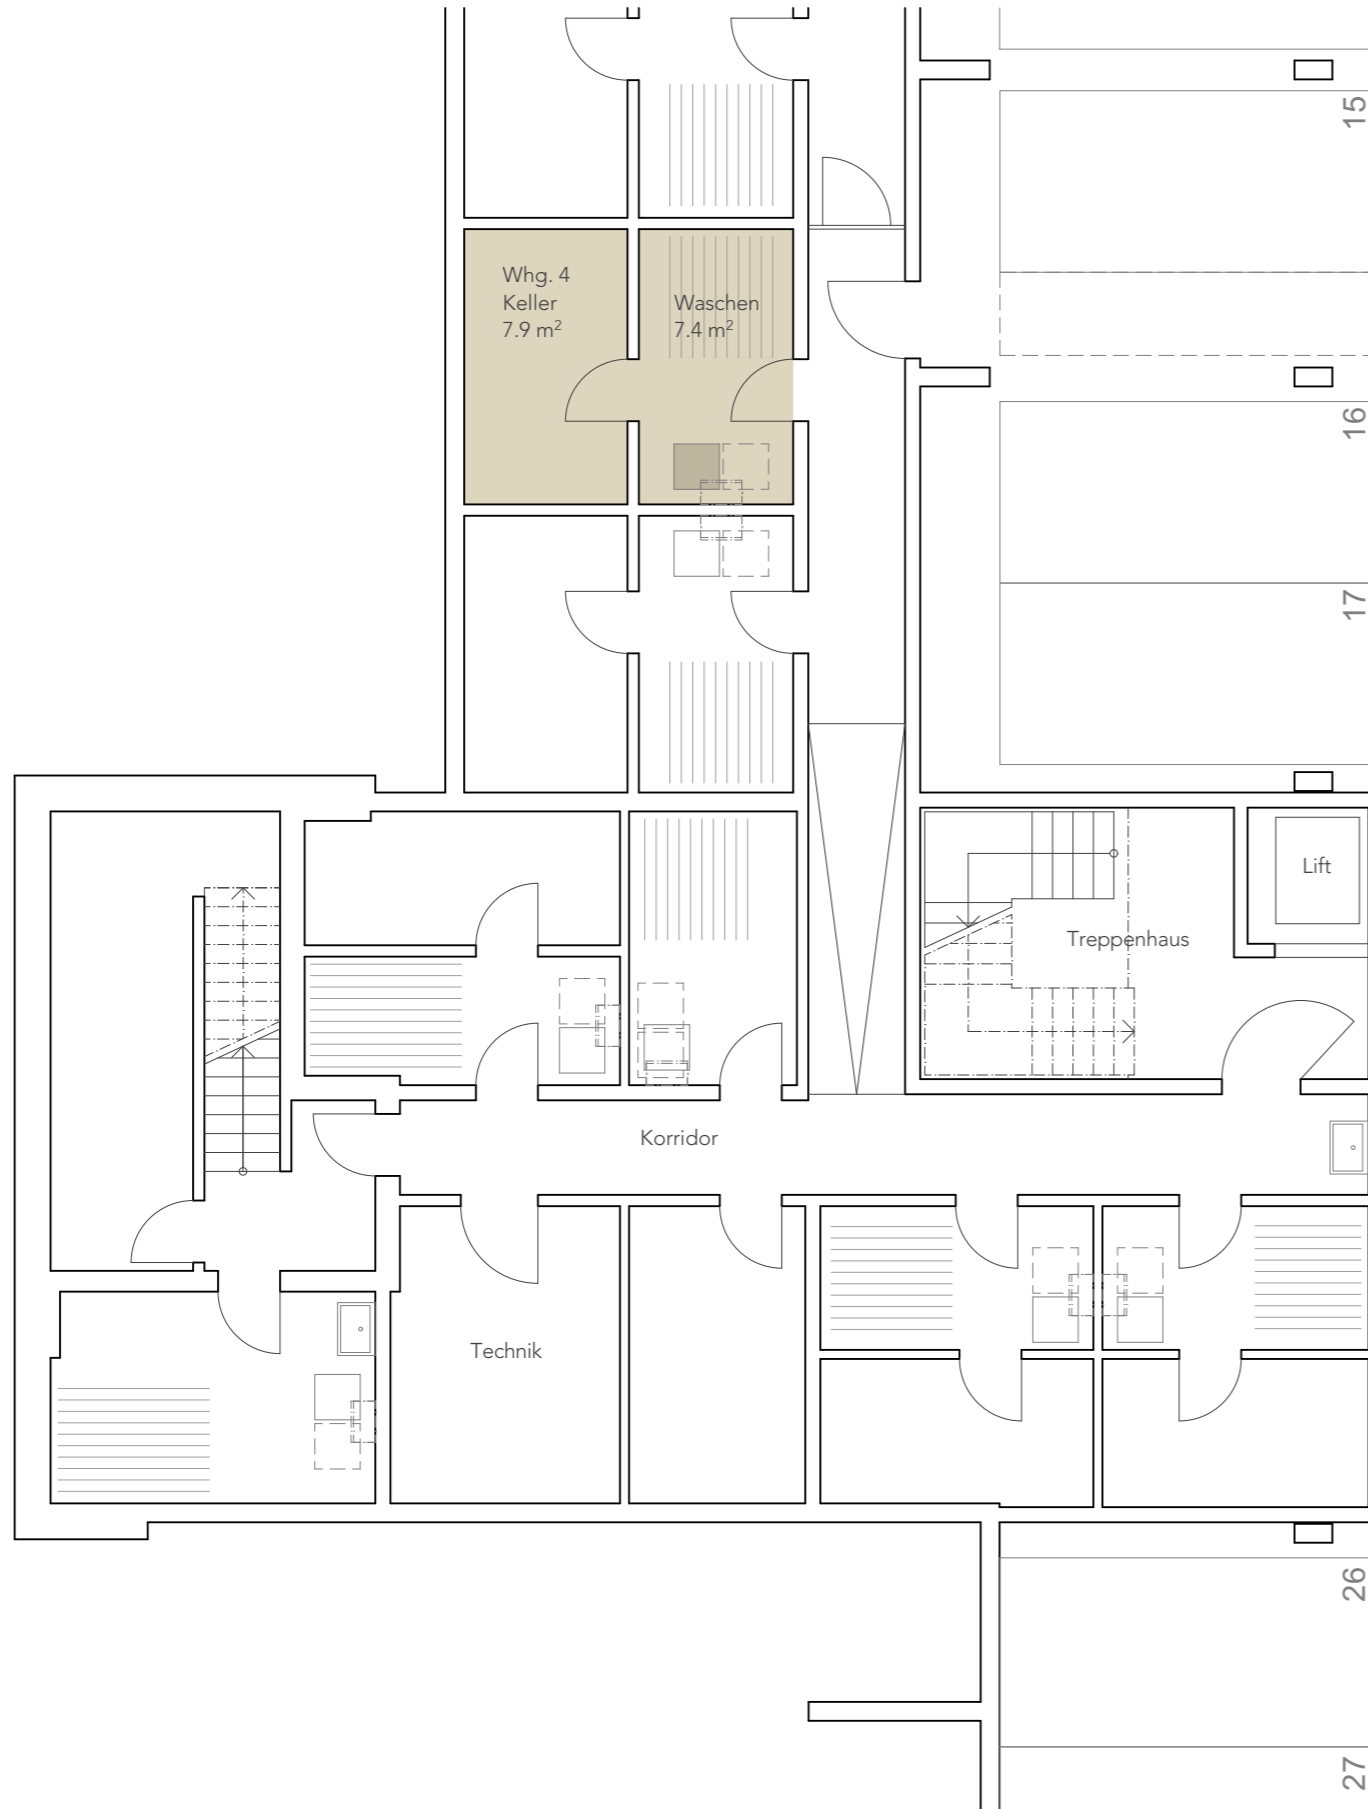

Einstellhalle 2




Allgemeines
Geringfügige Änderungen bleiben vorbehalten.
Die dargestellten Möblierungen sind im Kaufpreis nicht inbegriffen.



Haus 30
Whg 5 / Ebene 2

507 Hofgarten
Laupen

NR. 507 V DAT. 28.08.2023 GR. A3 GEZ. ds REV.

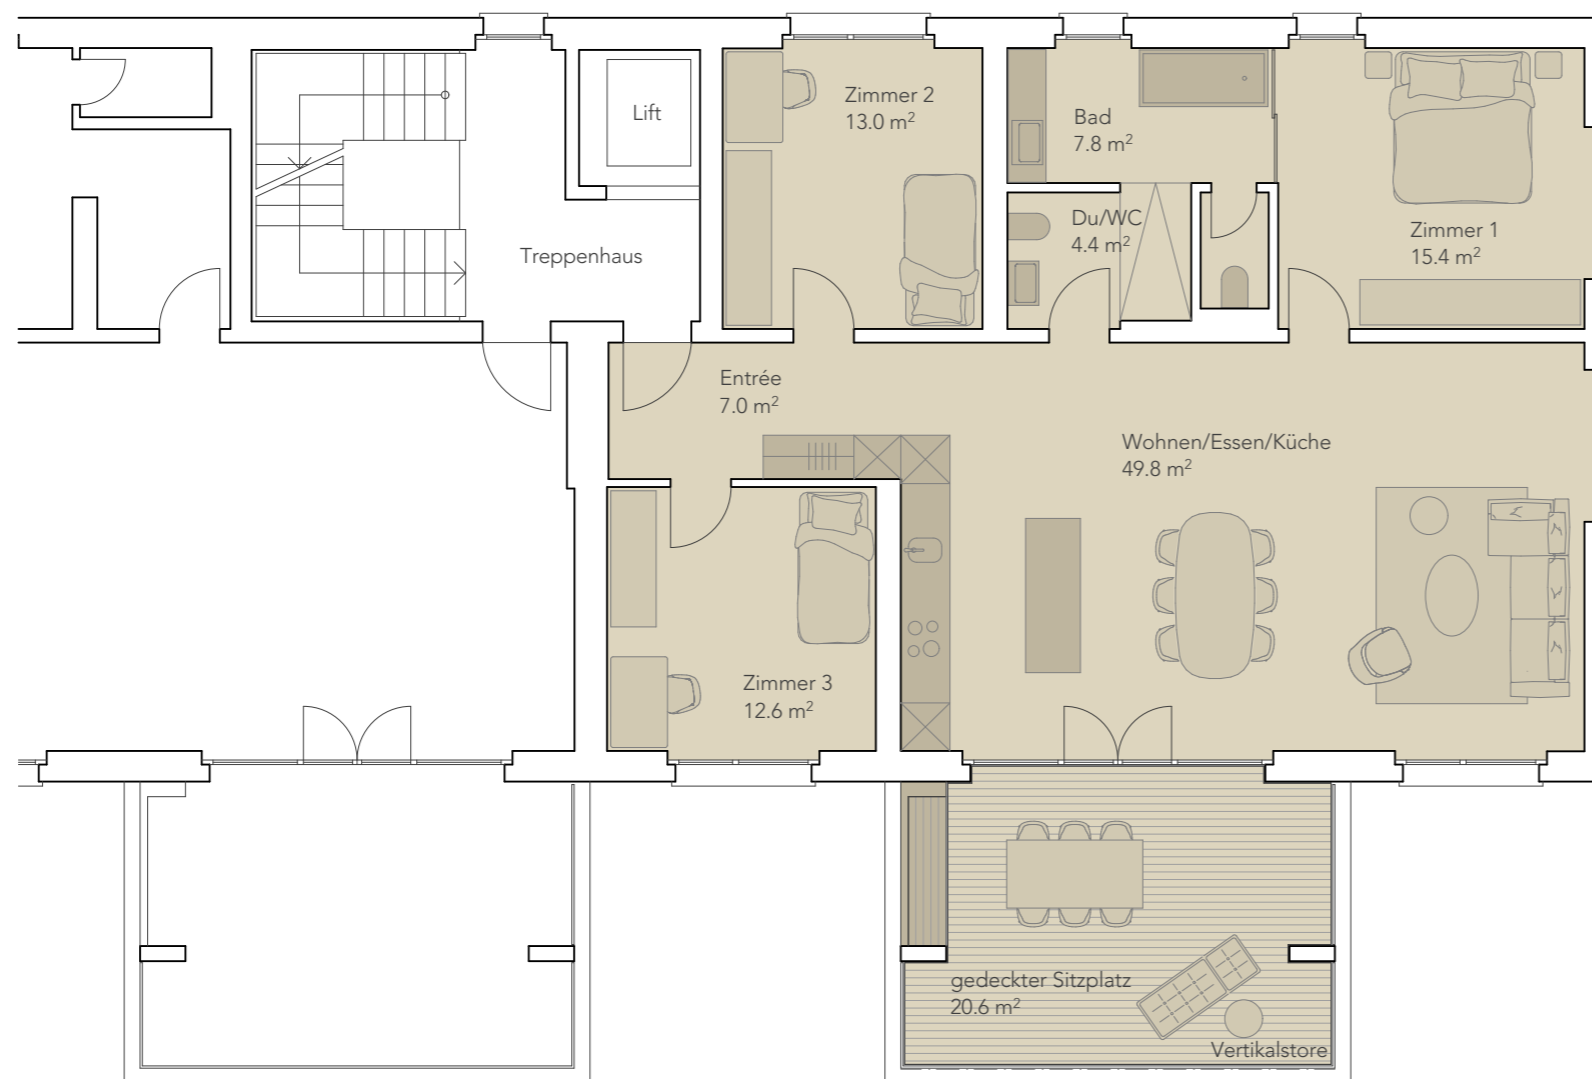

Wohnung 5 / Etagenwohnung
4 1/2 Zimmer

Wohnen	129.8 m ²
gedeckter Sitzplatz	20.6 m ²
Bruttowohnfläche total	150.4 m²
Nebenträume (Waschen/Keller)	13.9 m ²
Nutzfläche total	164.3 m²


Allgemeines
Geringfügige Änderungen bleiben vorbehalten.
Die dargestellten Möblierungen sind im Kaufpreis nicht inbegriffen.



Haus 30
Whg 5 / Nebenr. E-1

507 Hofgarten
Laupen


NR. 507 V DAT. 28.08.2023 GR. A3 GEZ. ds REV.

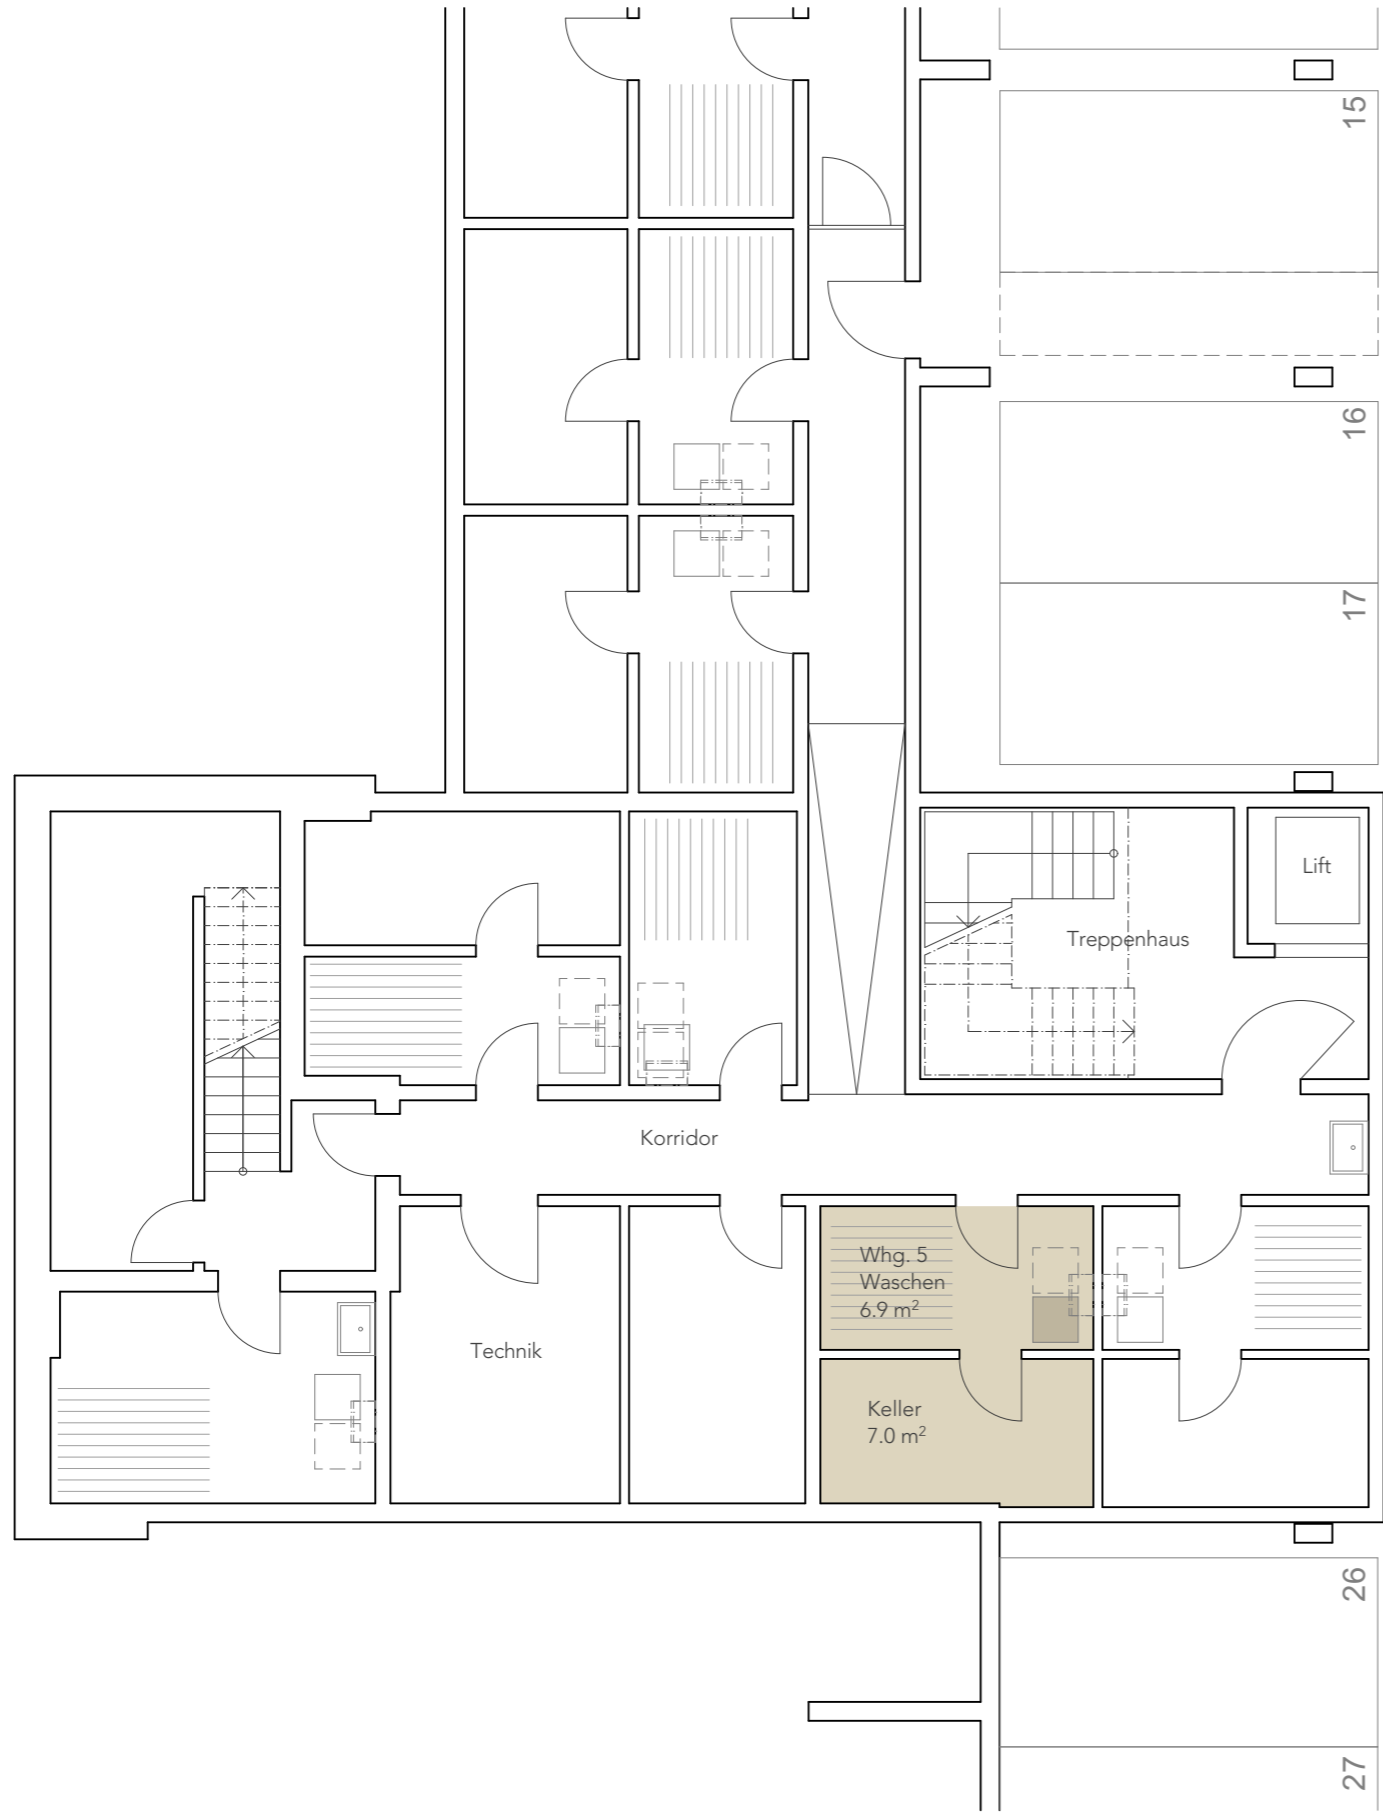

Einstellhalle 2



Allgemeines
Geringfügige Änderungen bleiben vorbehalten.
Die dargestellten Möblierungen sind im Kaufpreis nicht inbegriffen.

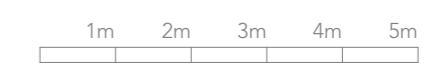

Haus 30
Whg 6 / Ebene 2

507 Hofgarten
Laupen

NR. 507 V DAT. 28.08.2023 GR. A3 GEZ. ds REV.



Wohnung 6 / Etagenwohnung
5 1/2 Zimmer

Wohnen	147.3 m ²
gedeckter Sitzplatz	20.6 m ²
Bruttowohnfläche total	167.9 m ²
Nebenträume (Waschen/Keller)	14.2 m ²
Nutzfläche total	182.1 m ²


Allgemeines
Geringfügige Änderungen bleiben vorbehalten.
Die dargestellten Möblierungen sind im Kaufpreis nicht inbegriffen.



Haus 30
Whg 6 / Nebenr. E-1

507 Hofgarten
Laupen

NR. 507 V DAT. 28.08.2023 GR. A3 GEZ. ds REV.

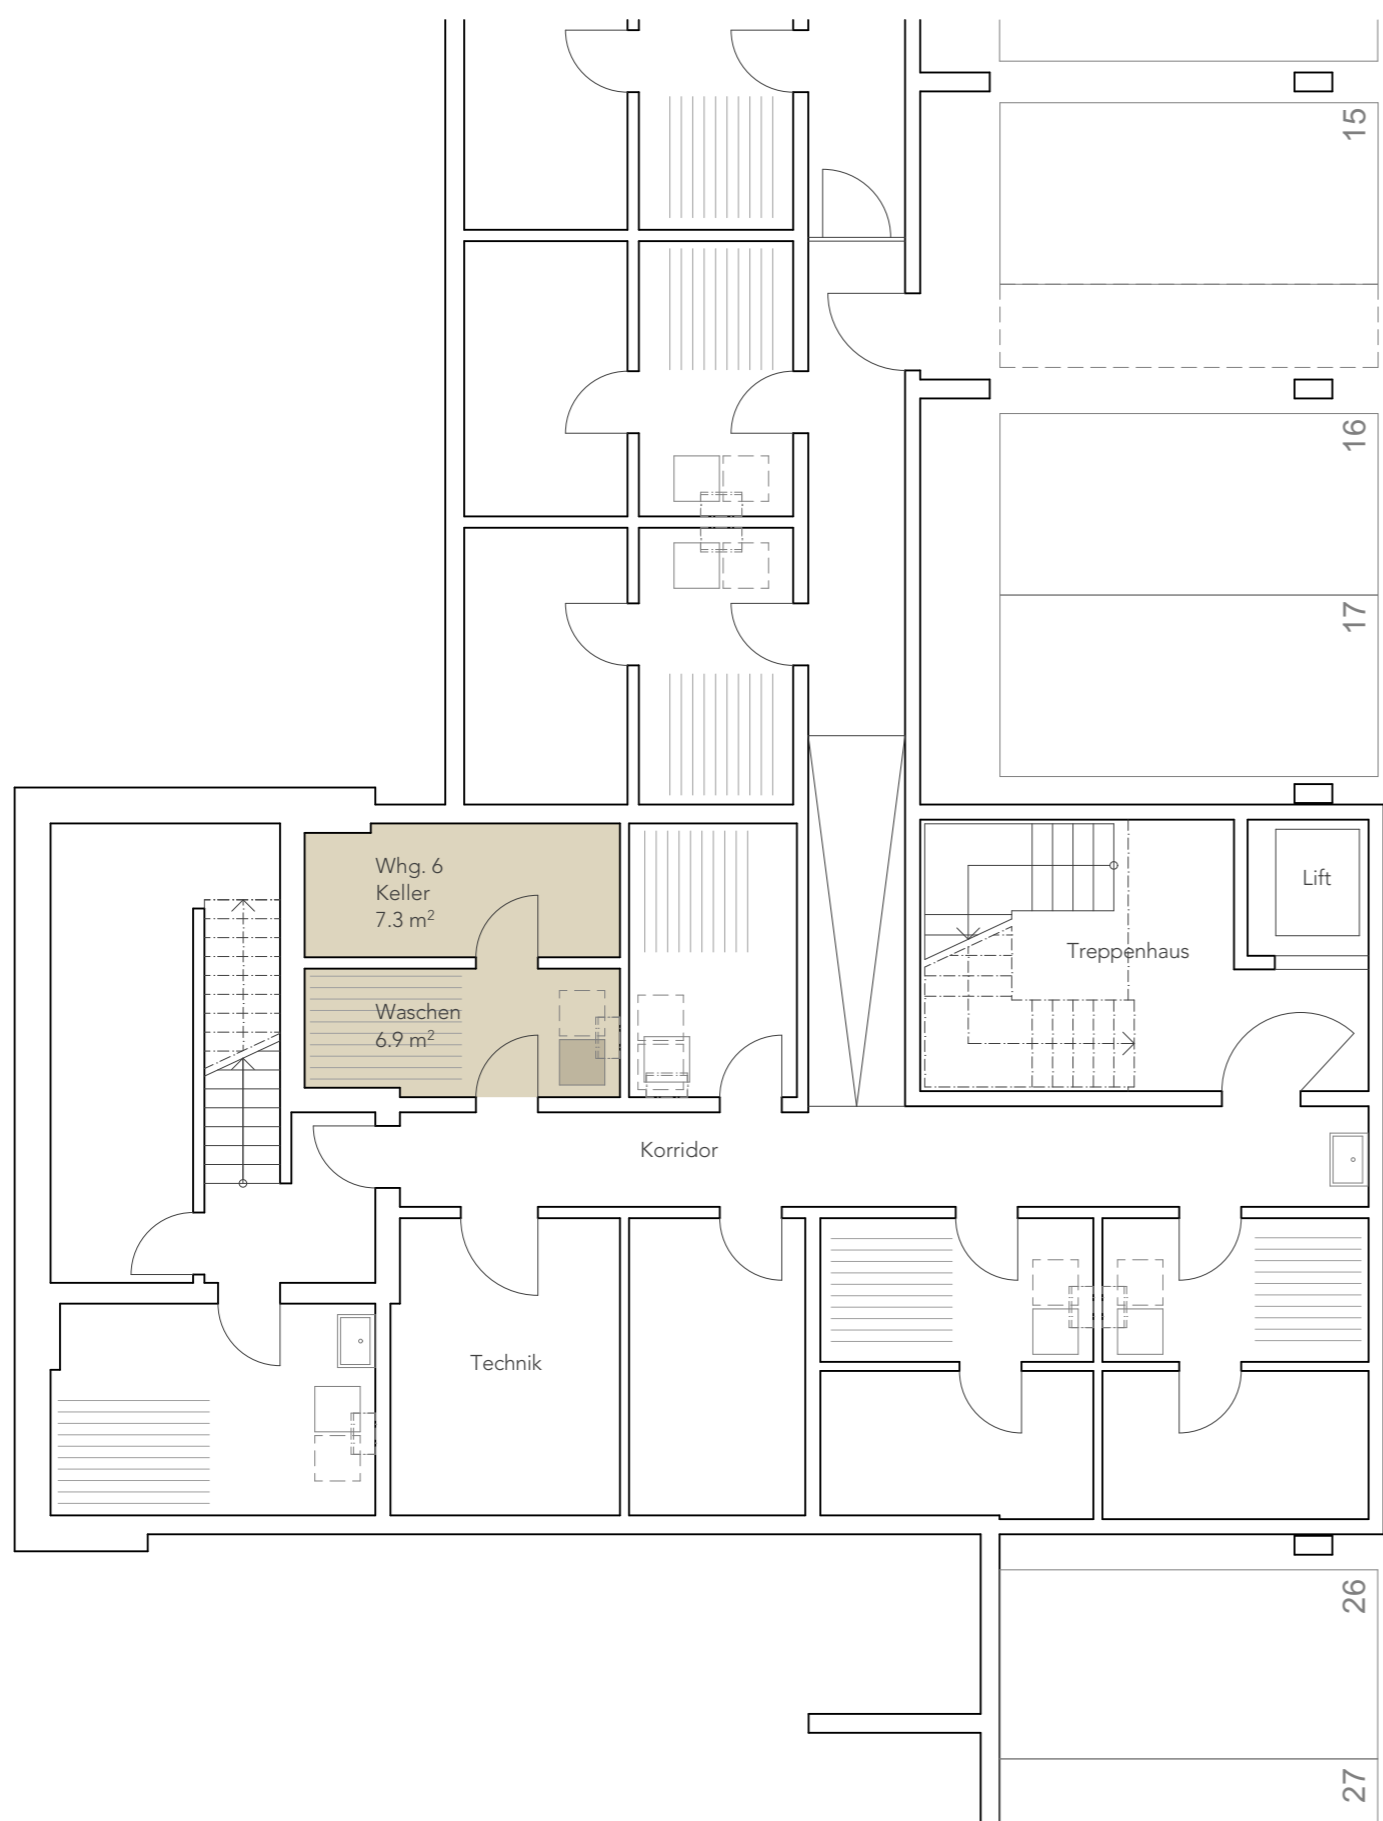

Allgemeines
Geringfügige Änderungen bleiben vorbehalten.
Die dargestellten Möblierungen sind im Kaufpreis nicht inbegriffen.



Haus 30
Whg 7 / Ebene 3

507 Hofgarten
Laupen

NR. 507 V DAT. 28.08.2023 GR. A3 GEZ. ds REV.



Wohnung 7 / Penthouse
4 1/2 Zimmer

Wohnen	147.5 m ²
gedeckter Sitzplatz	13.7 m ²
Terrasse	73.7 m ²
Bruttowohnfläche total	234.9 m²
Nebenträume (Waschen/Keller)	17.2 m ²
Nutzfläche total	252.1 m²


Allgemeines
Geringfügige Änderungen bleiben vorbehalten.
Die dargestellten Möblierungen sind im Kaufpreis nicht inbegriffen.



Haus 30
Whg 7 / Nebenr. E-1

507 Hofgarten
Laupen

NR. 507 V DAT. 28.08.2023 GR. A3 GEZ. ds REV.

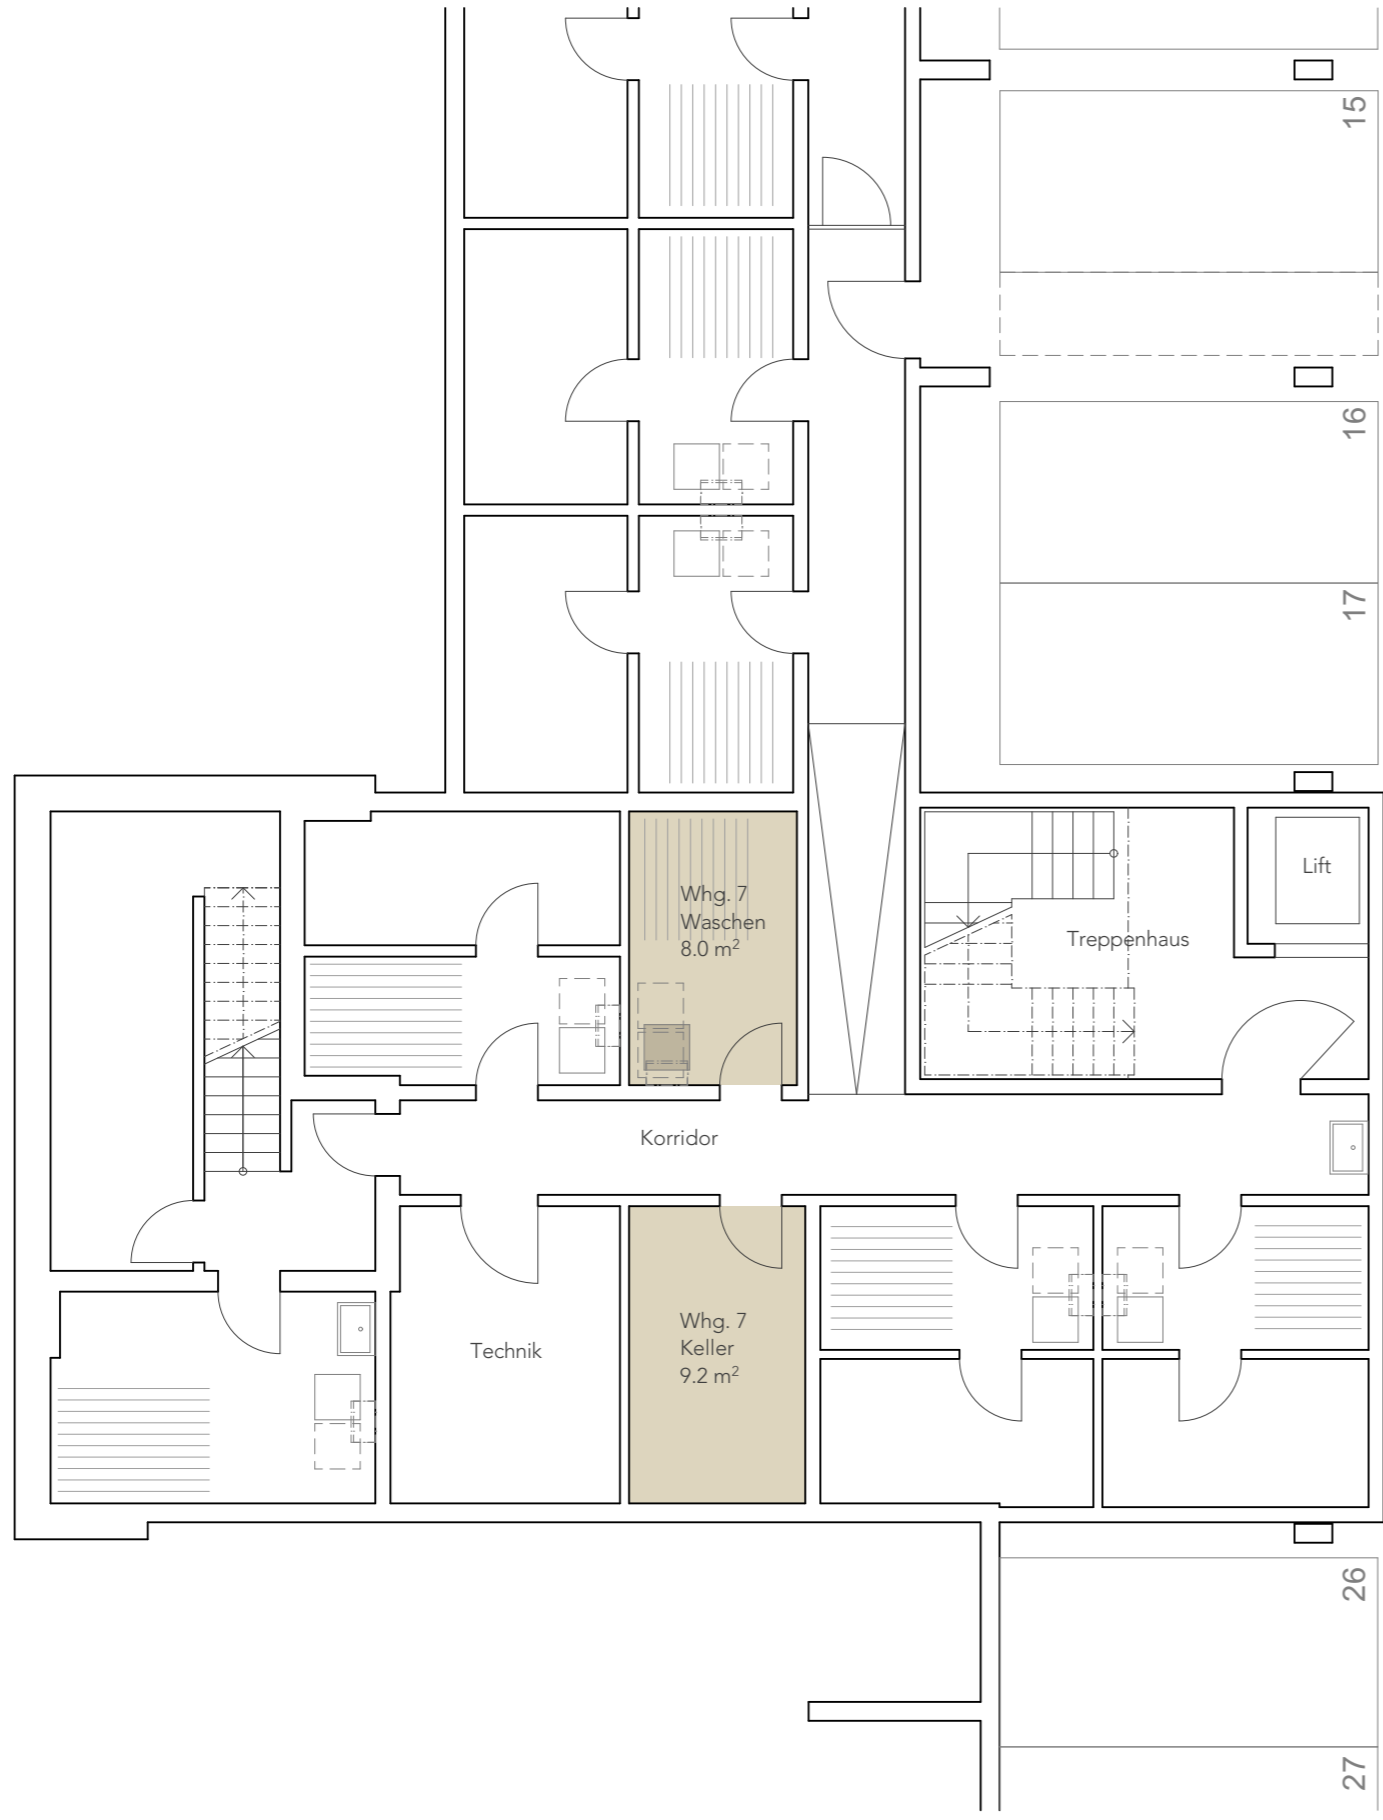

Einstellhalle 2



Allgemeines
Geringfügige Änderungen bleiben vorbehalten.
Die dargestellten Möblierungen sind im Kaufpreis nicht inbegriffen.

