


Haus 20  
Whg 5 / Ebene 2

507 Hofgarten  
Laupen

NR. 507 V DAT. 28.08.2023 GR. A3 GEZ. ds REV.

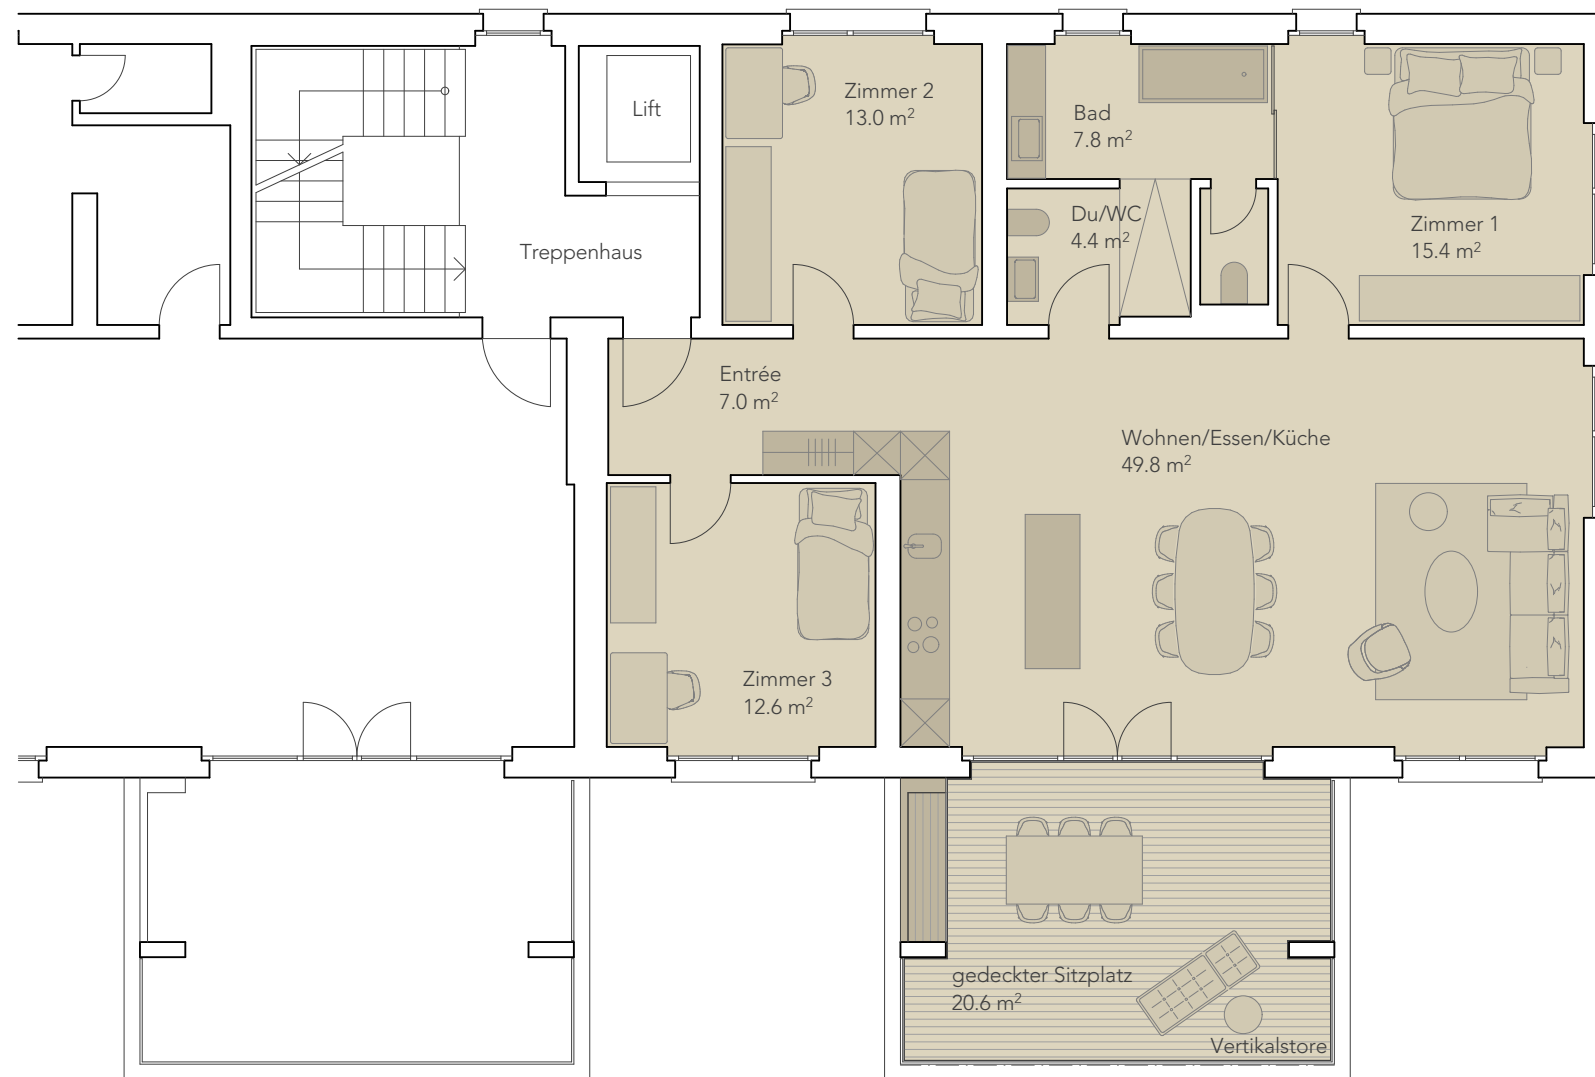

Wohnung 5 / Etagenwohnung  
4 1/2 Zimmer

Wohnen	129.8 m <sup>2</sup>
gedeckter Sitzplatz	20.6 m <sup>2</sup>
<b>Bruttowohnfläche total</b>	<b>150.4 m<sup>2</sup></b>
Nebenträume (Waschen/Keller)	13.3 m <sup>2</sup>
<b>Nutzfläche total</b>	<b>163.7 m<sup>2</sup></b>


Allgemeines  
Geringfügige Änderungen bleiben vorbehalten.  
Die dargestellten Möblierungen sind im Kaufpreis nicht inbegriffen.



Haus 20  
Whg 5 / Nebenr. E-1

507 Hofgarten  
Laupen

NR. 507 V DAT. 28.08.2023 GR. A3 GEZ. ds REV.

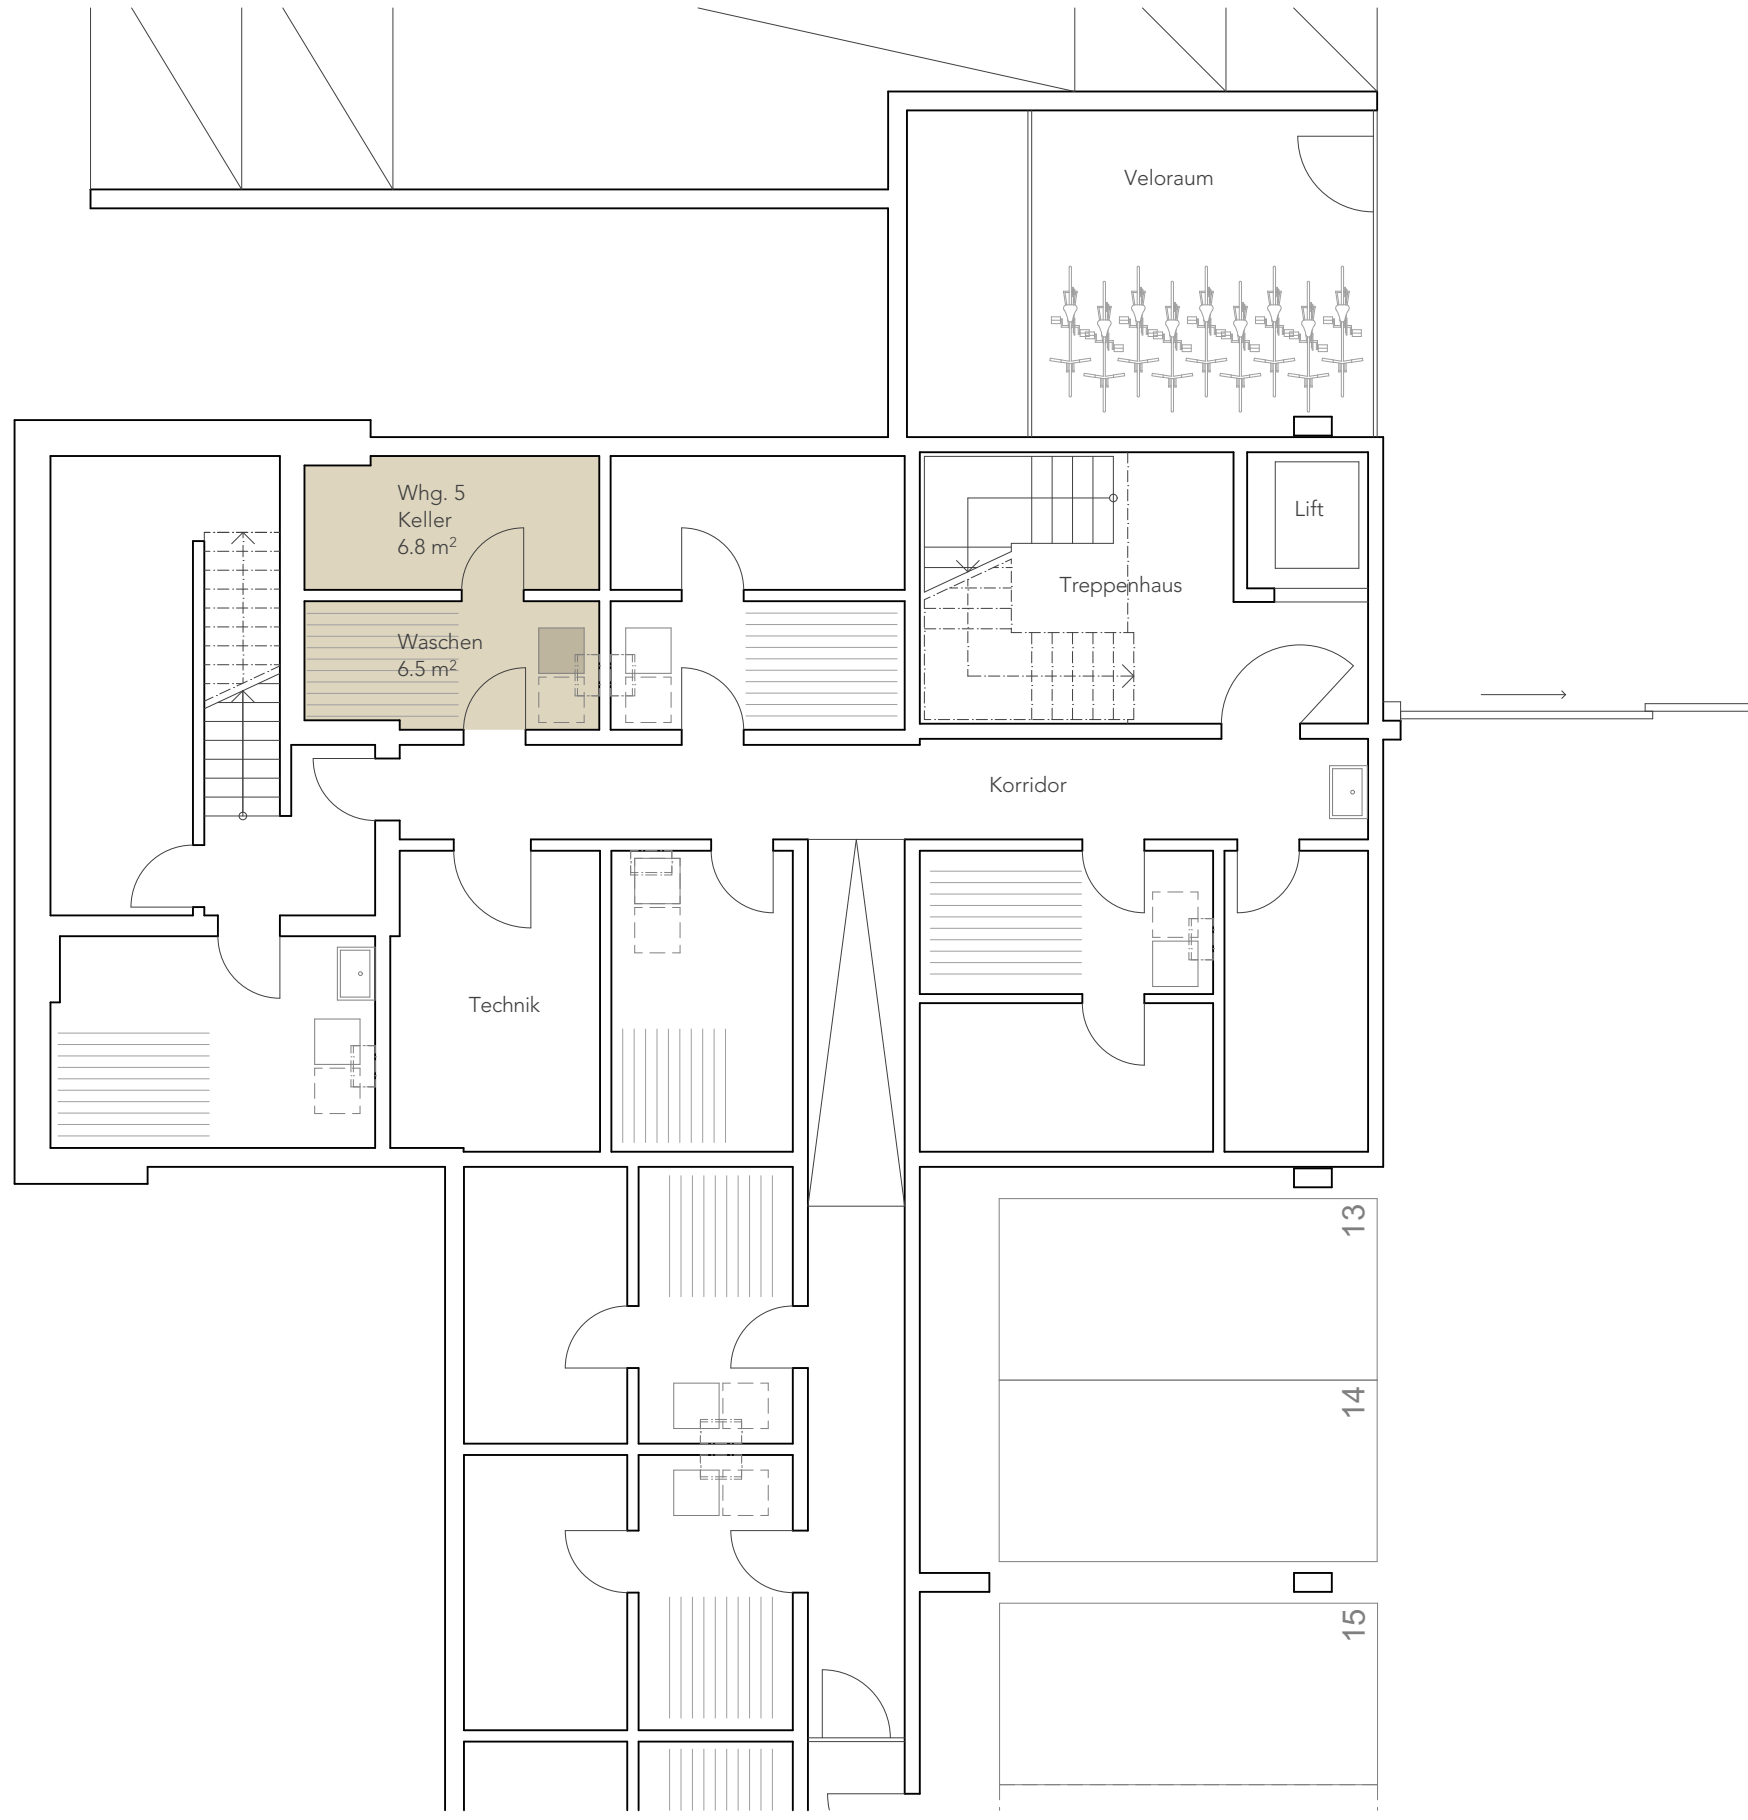

Allgemeines  
Geringfügige Änderungen bleiben vorbehalten.  
Die dargestellten Möblierungen sind im Kaufpreis nicht inbegriffen.

