

Haus 10  
Whg 2 / Ebene 0

507 Hofgarten  
Laupen

NR. 507 V DAT. 28.08.2023 GR. A3 GEZ. ds REV.



Wohnung 2 / Gartenwohnung  
4 1/2 Zimmer

Wohnen	127.4 m <sup>2</sup>
gedeckter Sitzplatz	24.1 m <sup>2</sup>
<b>Bruttowohnfläche total</b>	<b>151.5 m<sup>2</sup></b>
Nebenräume (Waschen/Keller)	22.0 m <sup>2</sup>
Privatgarten	88.2 m <sup>2</sup>
<b>Nutzfläche total</b>	<b>261.7 m<sup>2</sup></b>

----- Begrenzungslinie  
der dazugehörigen Wohngartenfläche


Allgemeines  
Geringfügige Änderungen bleiben vorbehalten.  
Die dargestellten Möblierungen sind im Kaufpreis nicht inbegriffen.



Haus 10  
Whg 2 / Nebenr. E-1

507 Hofgarten  
Laupen

NR. 507 V DAT. 28.08.2023 GR. A3 GEZ. ds REV.

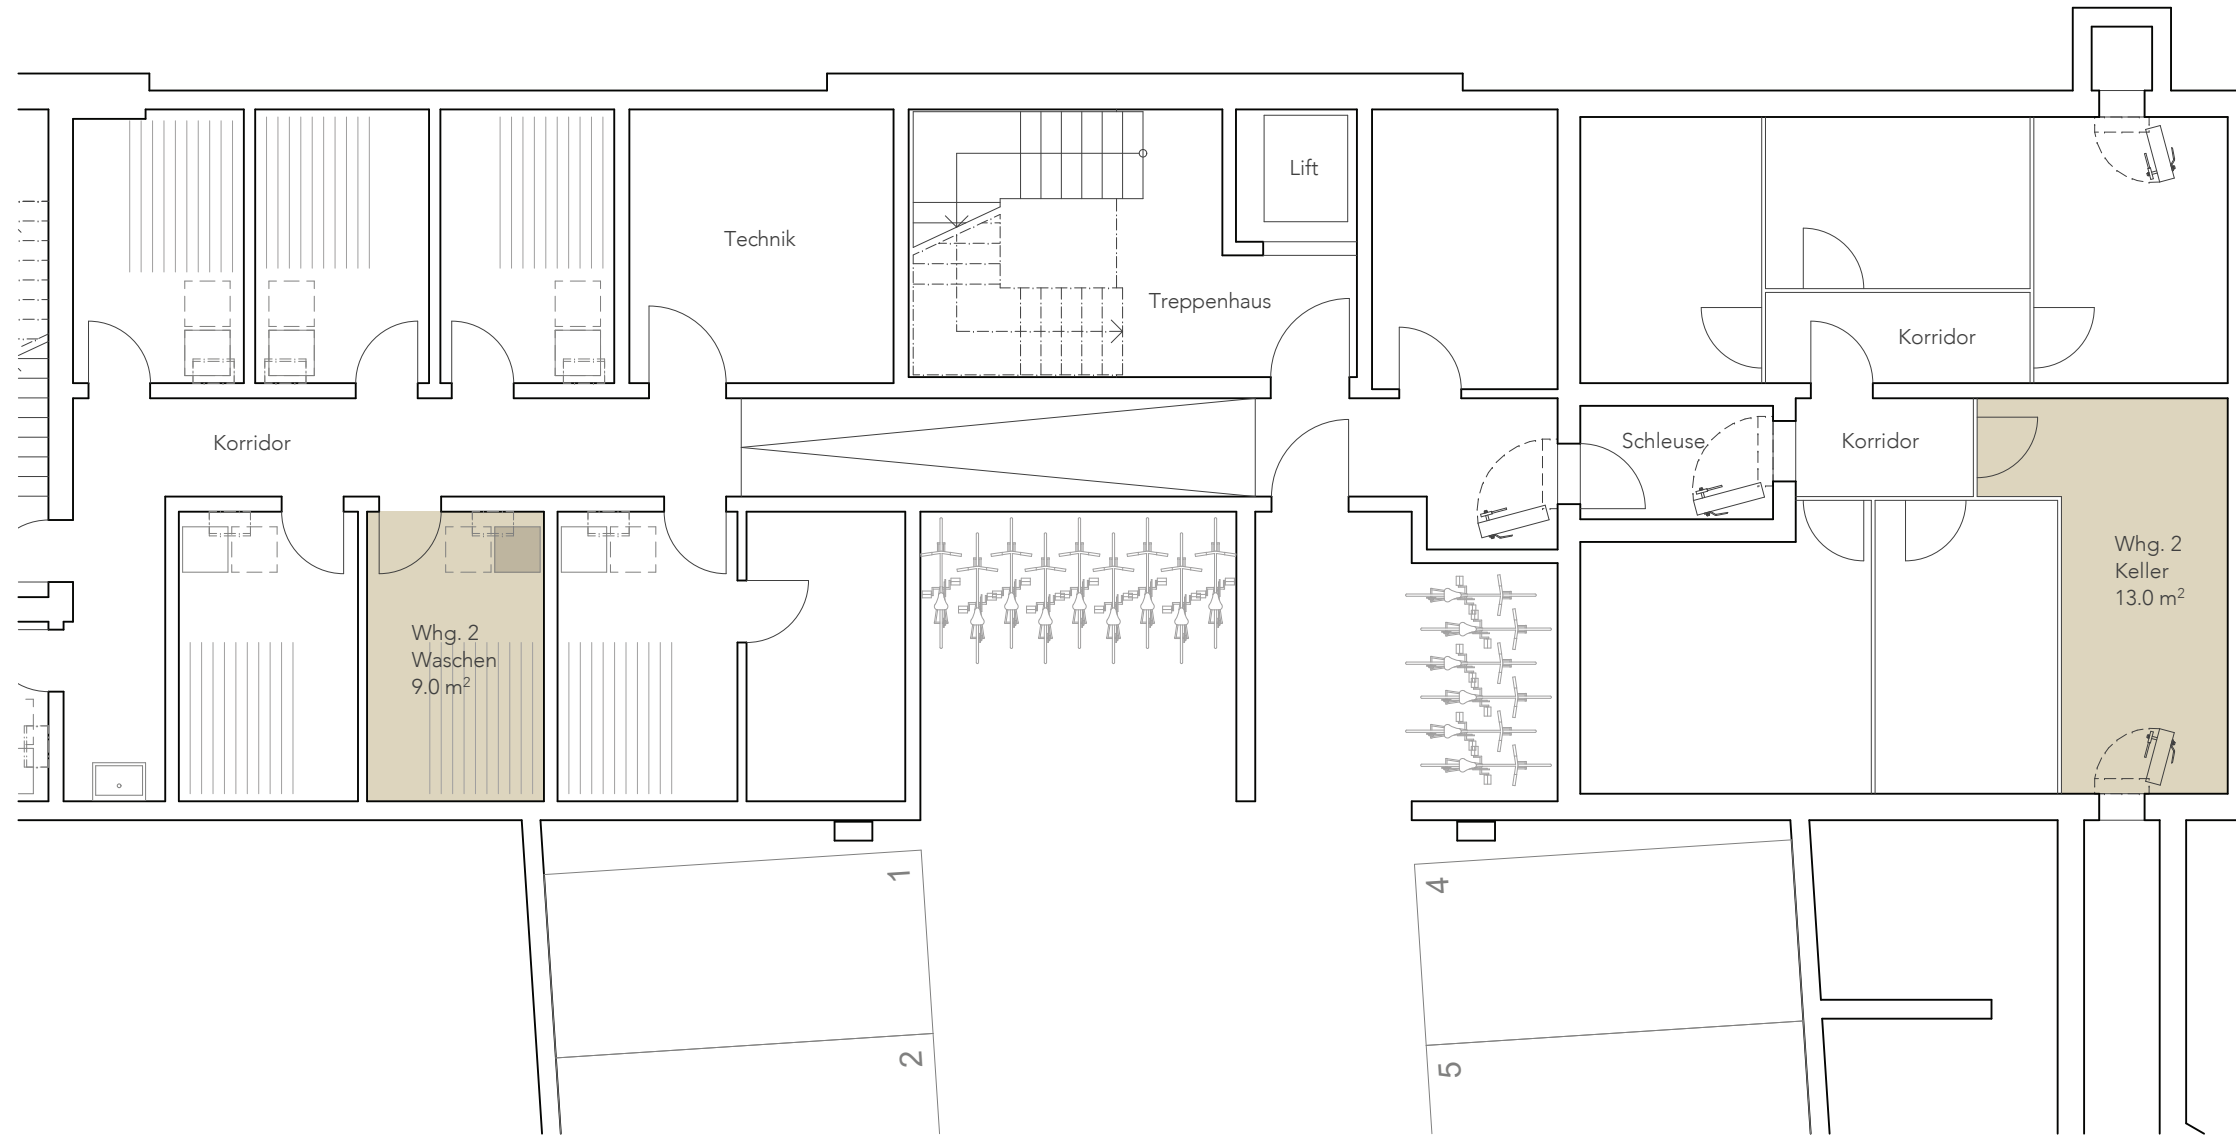

Allgemeines  
Geringfügige Änderungen bleiben vorbehalten.  
Die dargestellten Möblierungen sind im Kaufpreis nicht inbegriffen.

