

Haus 10
Whg 8 / Ebene 3

507 Hofgarten
Laupen

NR. 507 V DAT. 28.08.2023 GR. A3 GEZ. ds REV.



Wohnung 8 / Penthouse mit Schlossblick
5 1/2 Zimmer

Wohnen	188.9 m ²
gedeckter Sitzplatz	14.3 m ²
Terrasse	73.7 m ²
Atrium	12.0 m ²
Bruttowohnfläche total	288.9 m²
Nebenträume (Waschen/Keller)	17.1 m ²
Nutzfläche total	306.0 m²


Allgemeines
Geringfügige Änderungen bleiben vorbehalten.
Die dargestellten Möblierungen sind im Kaufpreis nicht inbegriffen.



Haus 10
Whg 8 / Nebenr. E-1

507 Hofgarten
Laupen

NR. 507 V DAT. 28.08.2023 GR. A3 GEZ. ds REV.

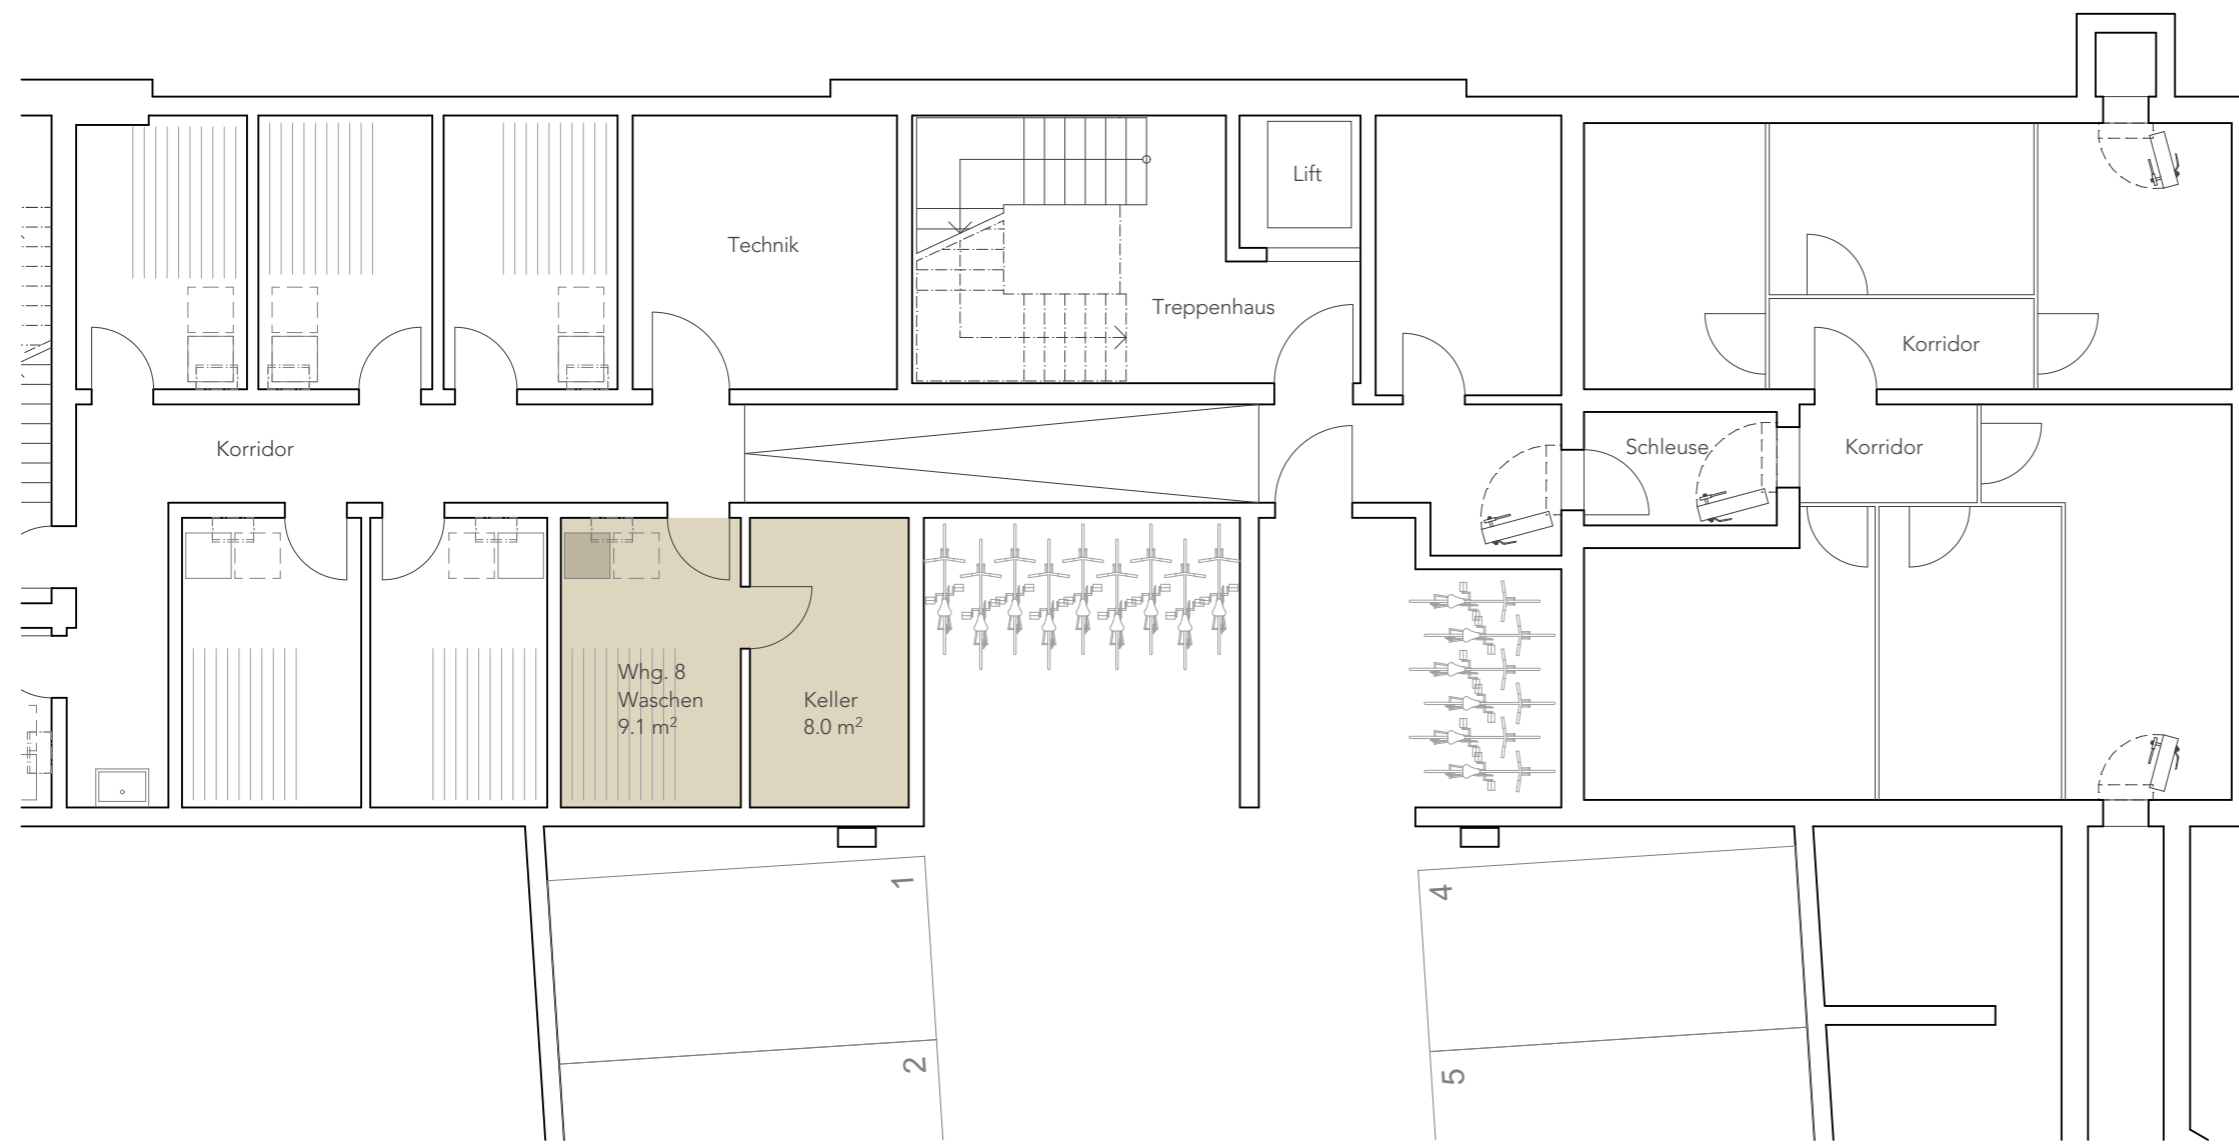

Allgemeines
Geringfügige Änderungen bleiben vorbehalten.
Die dargestellten Möblierungen sind im Kaufpreis nicht inbegriffen.

